

# ВНЕСЕНИЕ ИЗМЕНЕНИЙ В ГЕНЕРАЛЬНЫЙ ПЛАН ГОРОДСКОГО ОКРУГА ПУЩИНО МОСКОВСКОЙ ОБЛАСТИ


Карта размещения муниципального образования в устойчивой системе расселения Московской области

## СХЕМА ТЕРРИТОРИАЛЬНОГО ПЛАНИРОВАНИЯ МОСКОВСКОЙ ОБЛАСТИ - ОСНОВНЫЕ ПОЛОЖЕНИЯ ГРАДОСТРОИТЕЛЬНОГО РАЗВИТИЯ

МАТЕРИАЛЫ ПО ОБОСНОВАНИЮ

КАРТА УСТОЙЧИВЫХ СИСТЕМ РАССЕЛЕНИЯ МОСКОВСКОЙ ОБЛАСТИ  
МАСШТАБ 1:500000

1. Балашихинско-Люберецкая
2. Богородская
3. Видновско-Подольско-Раменская
4. Волоколамско-Можайская
5. Долгопрудненско-Химкинско-Красногорская
6. Заокская
7. Истринско-Звенигородско-Одинцовская
8. Клинская
9. Коломенская
10. Мещерская
11. Мытищинско-Пушкинско-Щелковская
12. Наро-Фоминская
13. Орехово-Зуевская
14. Сергиево-Посадская
15. Серпухово-Каширская
16. Чеховская

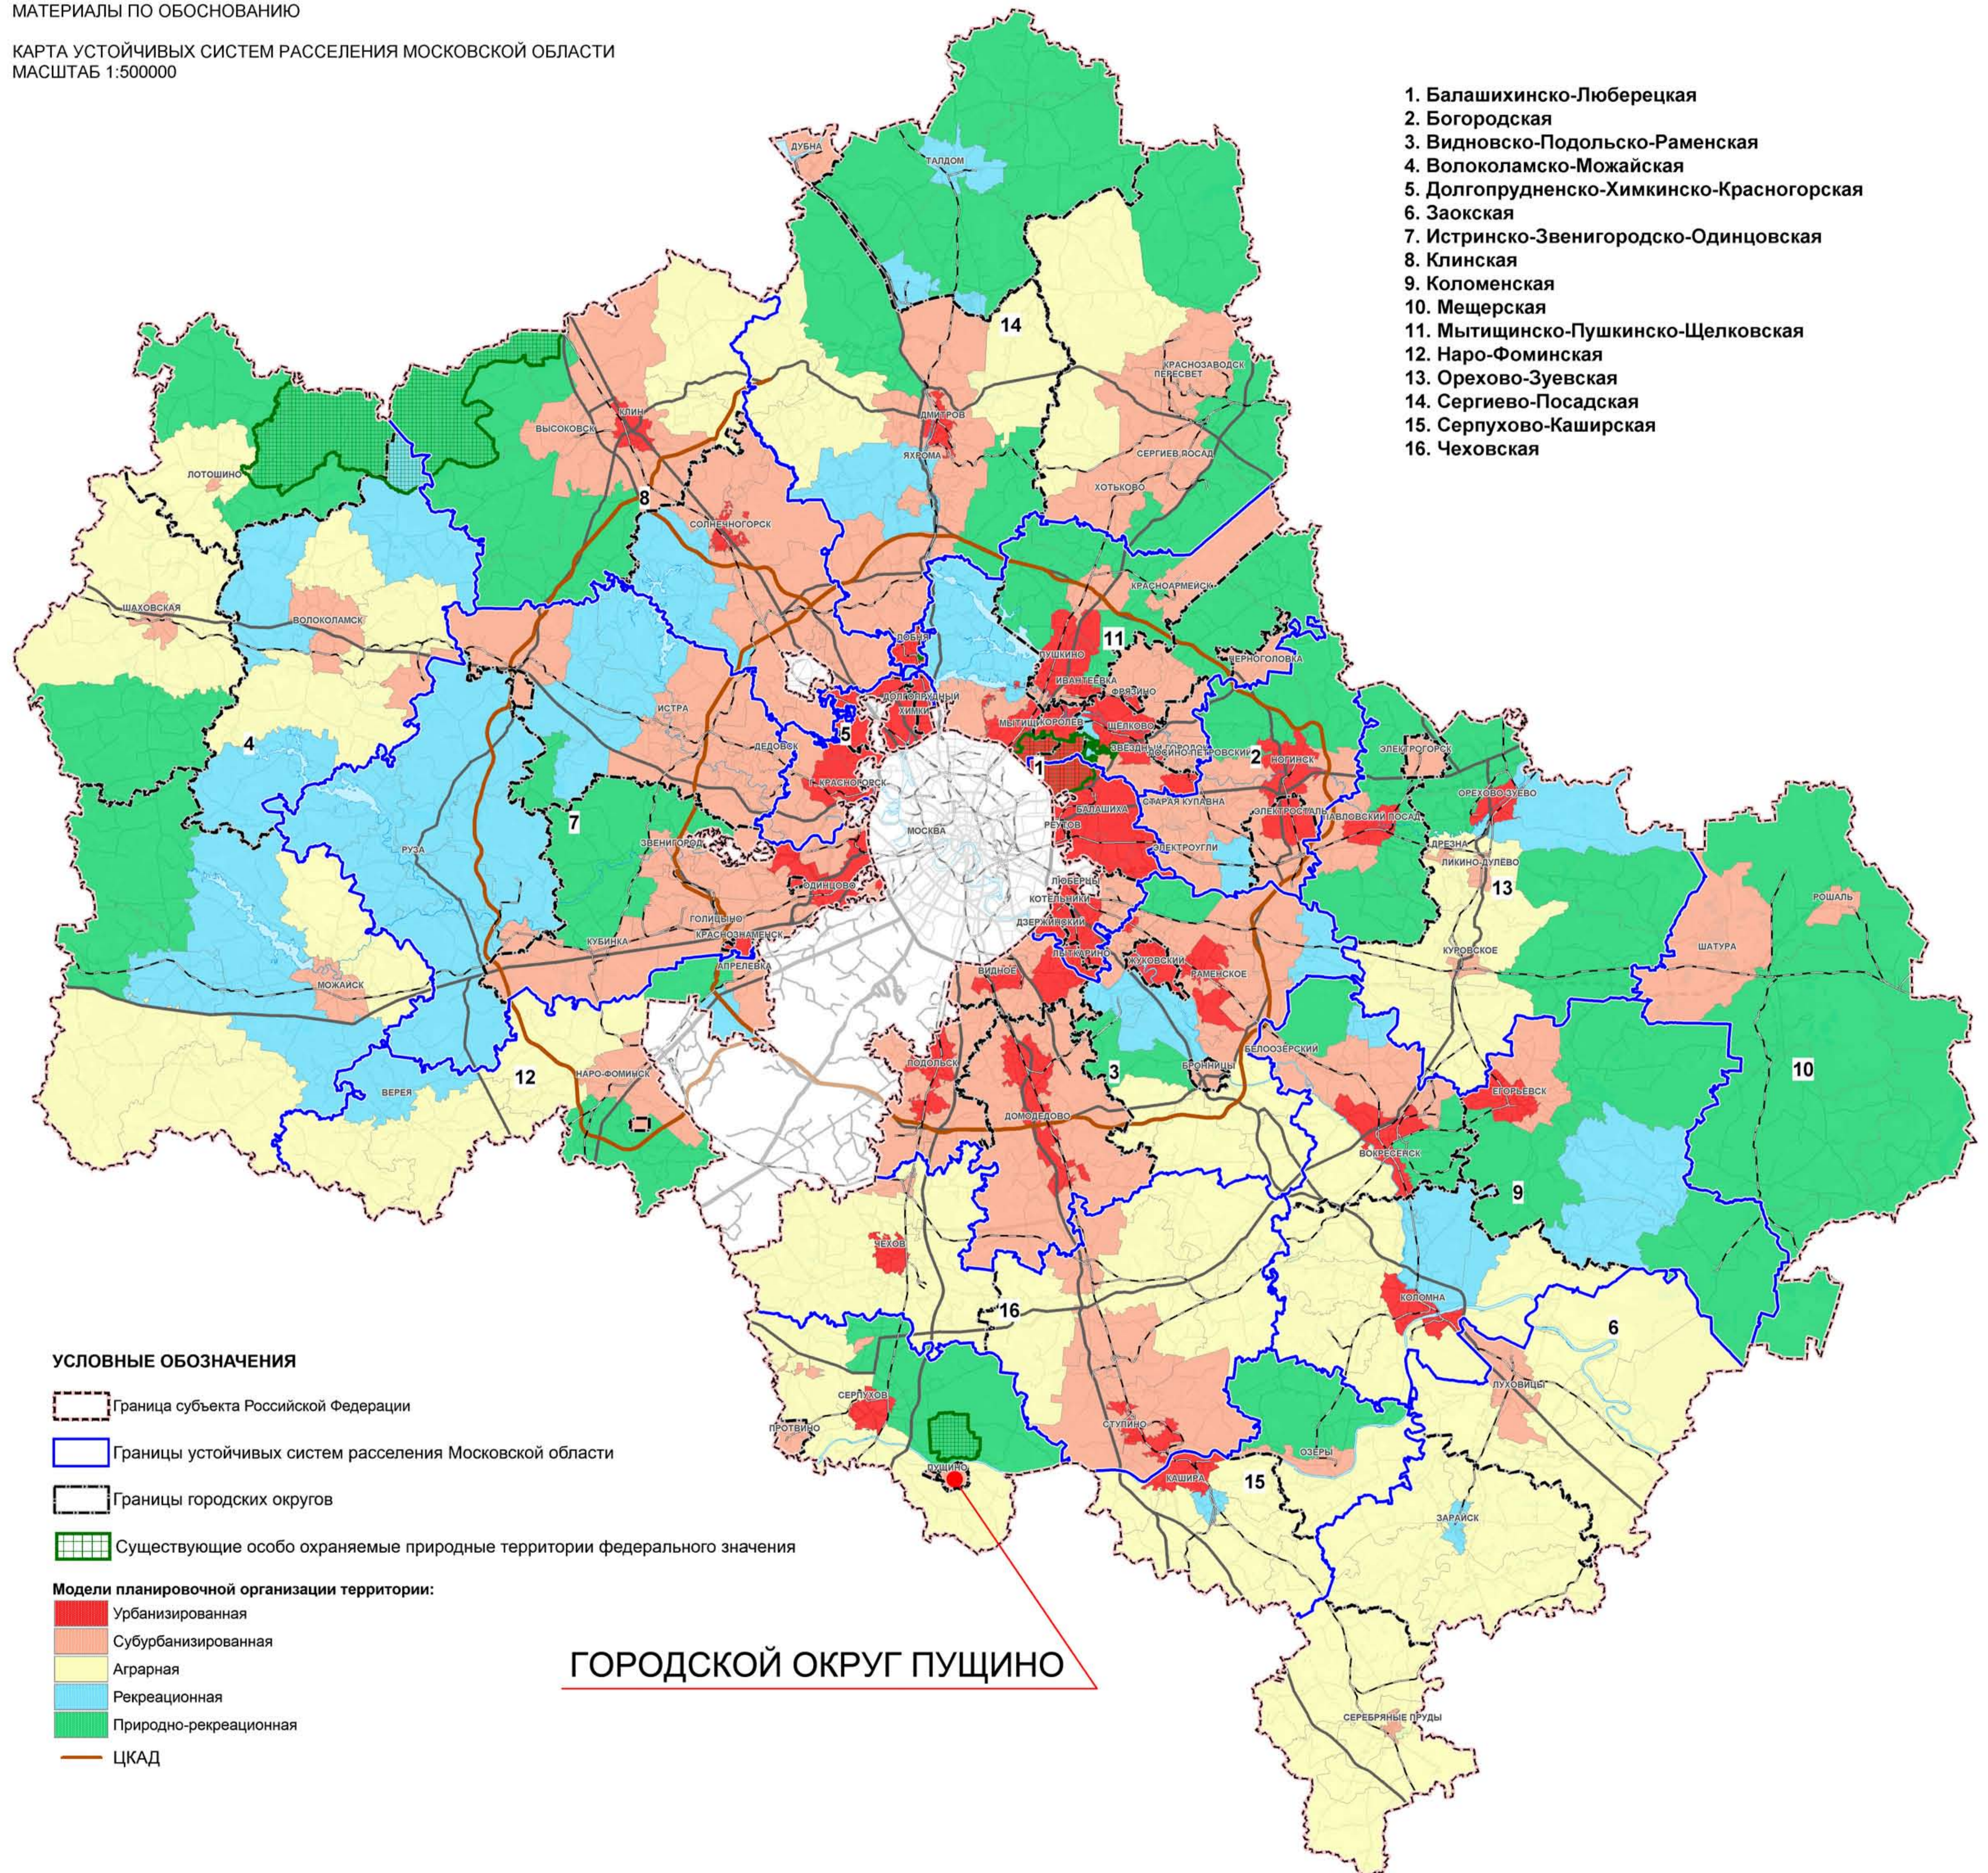

### УСЛОВНЫЕ ОБОЗНАЧЕНИЯ

- Граница субъекта Российской Федерации
- Границы устойчивых систем расселения Московской области
- Границы городских округов
- Существующие особо охраняемые природные территории федерального значения

### Модели планировочной организации территории:

- Урбанизированная
- Субурбанизированная
- Аграрная
- Рекреационная
- Природно-рекреационная
- ЦКАД

ГОРОДСКОЙ ОКРУГ ПУЩИНО

Должность	ФИО	Подпись	Дата	Государственное задание № 834.6 от 02.12.2022		
Гл. архитектор	Богачев П.С.			Московская область, городской округ Пущино		
Гл. инженер	Чуныхов Н.А.					
Рук. МПП	Макаров Н.В.					
ГАП МПП	Хидрава Н.В.					
ГАП МПП	Кочегорова О.М.					
Проверил:	Макаров Н.В.			Этап	Лист	Листов
				П	2.1	
				ГАУ МО "НИИП градостроительства"		