


ВНЕСЕНИЯ ИЗМЕНЕНИЙ В ГЕНЕРАЛЬНЫЙ ПЛАН ГОРОДСКОГО ОКРУГА ПУЩИНО МОСКОВСКОЙ ОБЛАСТИ

Карта границ зон негативного воздействия существующих и планируемых объектов капитального строительства местного значения, М 1:10 000

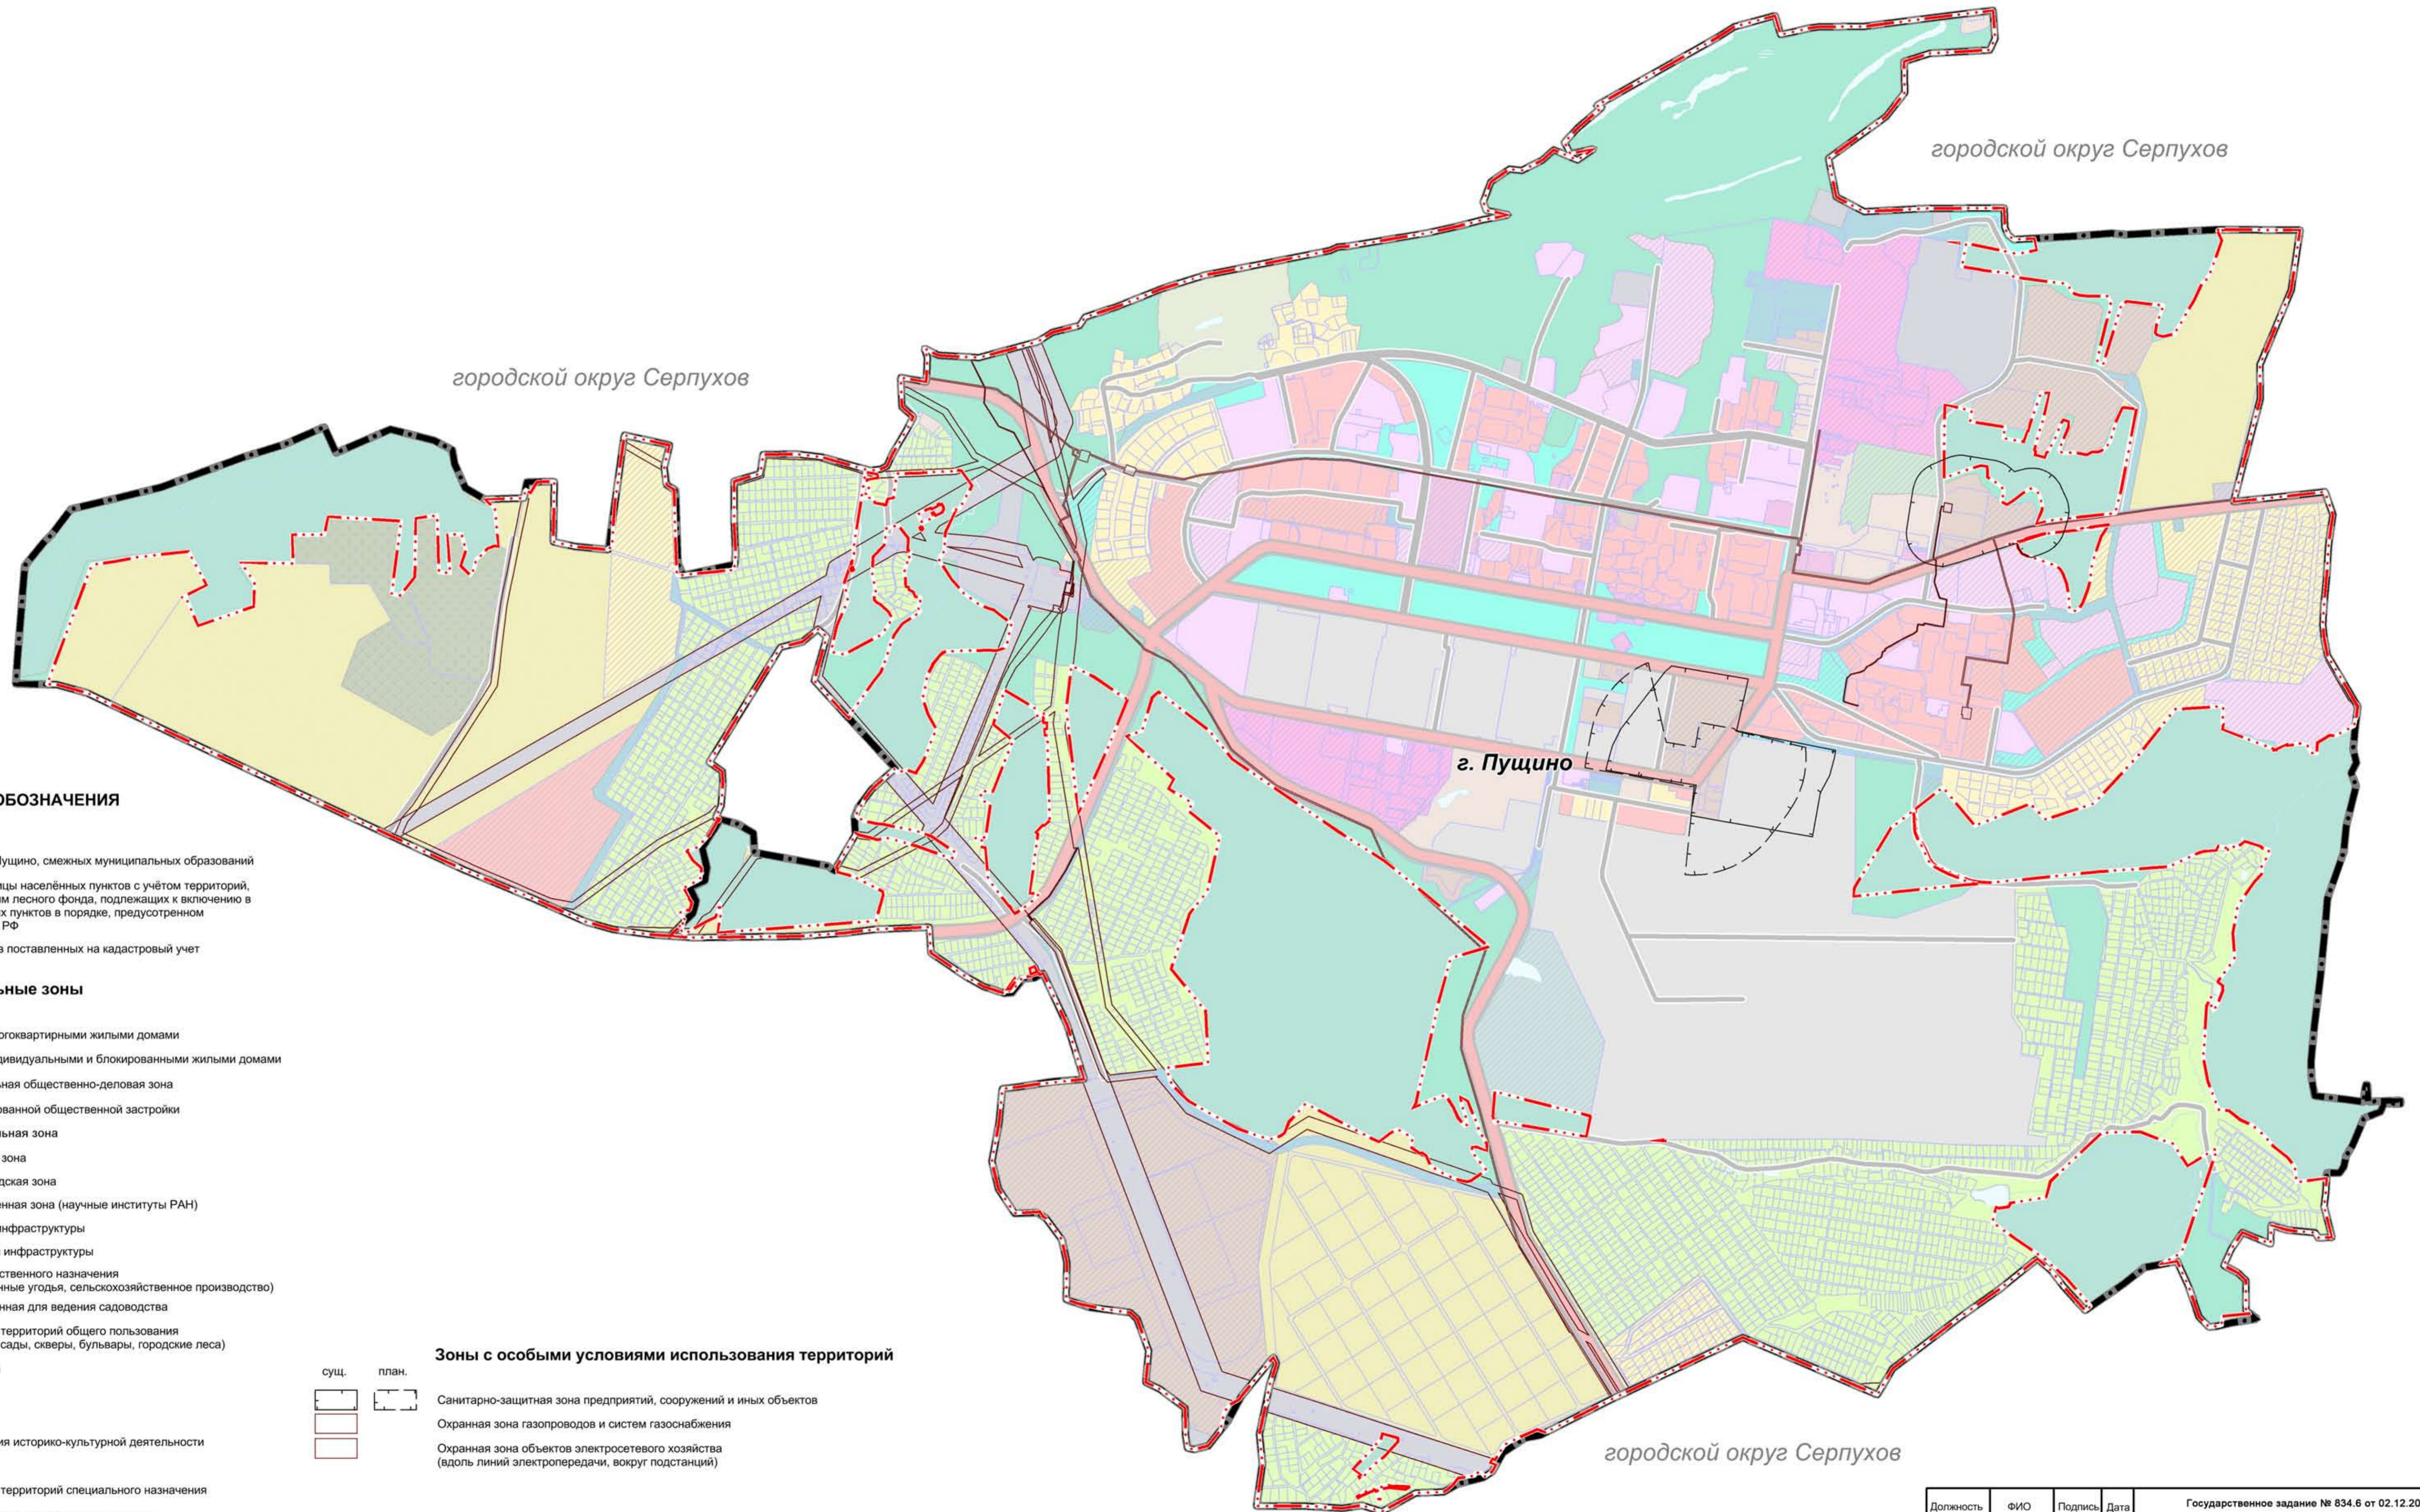

УСЛОВНЫЕ ОБОЗНАЧЕНИЯ

Границы

- Городского округа Пушкино, смежных муниципальных образований
- Планируемые границы населённых пунктов с учётом территорий, отнесённых к землям лесного фонда, подлежащих к включению в границы населённых пунктов в порядке, предусмотренном законодательством РФ
- Земельных участков поставленных на кадастровый учёт

Функциональные зоны

- | | |
|--|---|
| | Зона застройки многоквартирными жилыми домами |
| | Зона застройки индивидуальными и блокированными жилыми домами |
| | Многофункциональная общественно-деловая зона |
| | Зона специализированной общественной застройки |
| | Многофункциональная зона |
| | Производственная зона |
| | Коммунально-складская зона |
| | Иная производственная зона (научные институты РАН) |
| | Зона инженерной инфраструктуры |
| | Зона транспортной инфраструктуры |
| | Зона сельскохозяйственного назначения (сельскохозяйственные угодья, сельскохозяйственное производство) |
| | Зона, предназначенная для ведения садоводства |
| | Зона озеленённых территорий общего пользования (лесопарки, парки, сады, скверы, бульвары, городские леса) |
| | Лесопарковая зона |
| | Зона лесов |
| | Зона отдыха |
| | Зона осуществления историко-культурной деятельности |
| | Зона кладбищ |
| | Зона озеленённых территорий специального назначения |

Зоны с особыми условиями использования территорий

- | | | | | |
|--|------|--|-------|---|
| | сущ. | | план. | Санитарно-защитная зона предприятий, сооружений и иных объектов |
| | | | | Охранная зона газопроводов и систем газоснабжения |
| | | | | Охранная зона объектов электросетевого хозяйства (вдоль линий электропередачи, вокруг подстанций) |

Должность	ФИО	Подпись	Дата	Государственное задание № 834.6 от 02.12.2022		
Р. инженер	Богачев П.С.			Московская область, городской округ Пушкино		
Гл. инженер	Чуныхов А.Н.			Внесение изменений в генеральный план городского округа Пушкино Московской области		
Р.ч. МЛП	Макаров Н.В.			Стадия	Лист	Листов
ГАП МЛП	Харина Н.В.			ГП	2.8	
ГАП МЛП	Кочетова О.М.			И.И.П.		
Проверил	Макаров Н.В.			ГАУ МО "НИИПИ градостроительства"		