


ВНЕСЕНИЯ ИЗМЕНЕНИЙ В ГЕНЕРАЛЬНЫЙ ПЛАН ГОРОДСКОГО ОКРУГА ПУЩИНО МОСКОВСКОЙ ОБЛАСТИ

Карта существующих и планируемых особо охраняемых природных территорий, зон санитарной охраны источников питьевого водоснабжения, водоохраных зон, прибрежных защитных полос, береговых полос водных объектов. Зоны затопления и подтопления, М 1:10 000

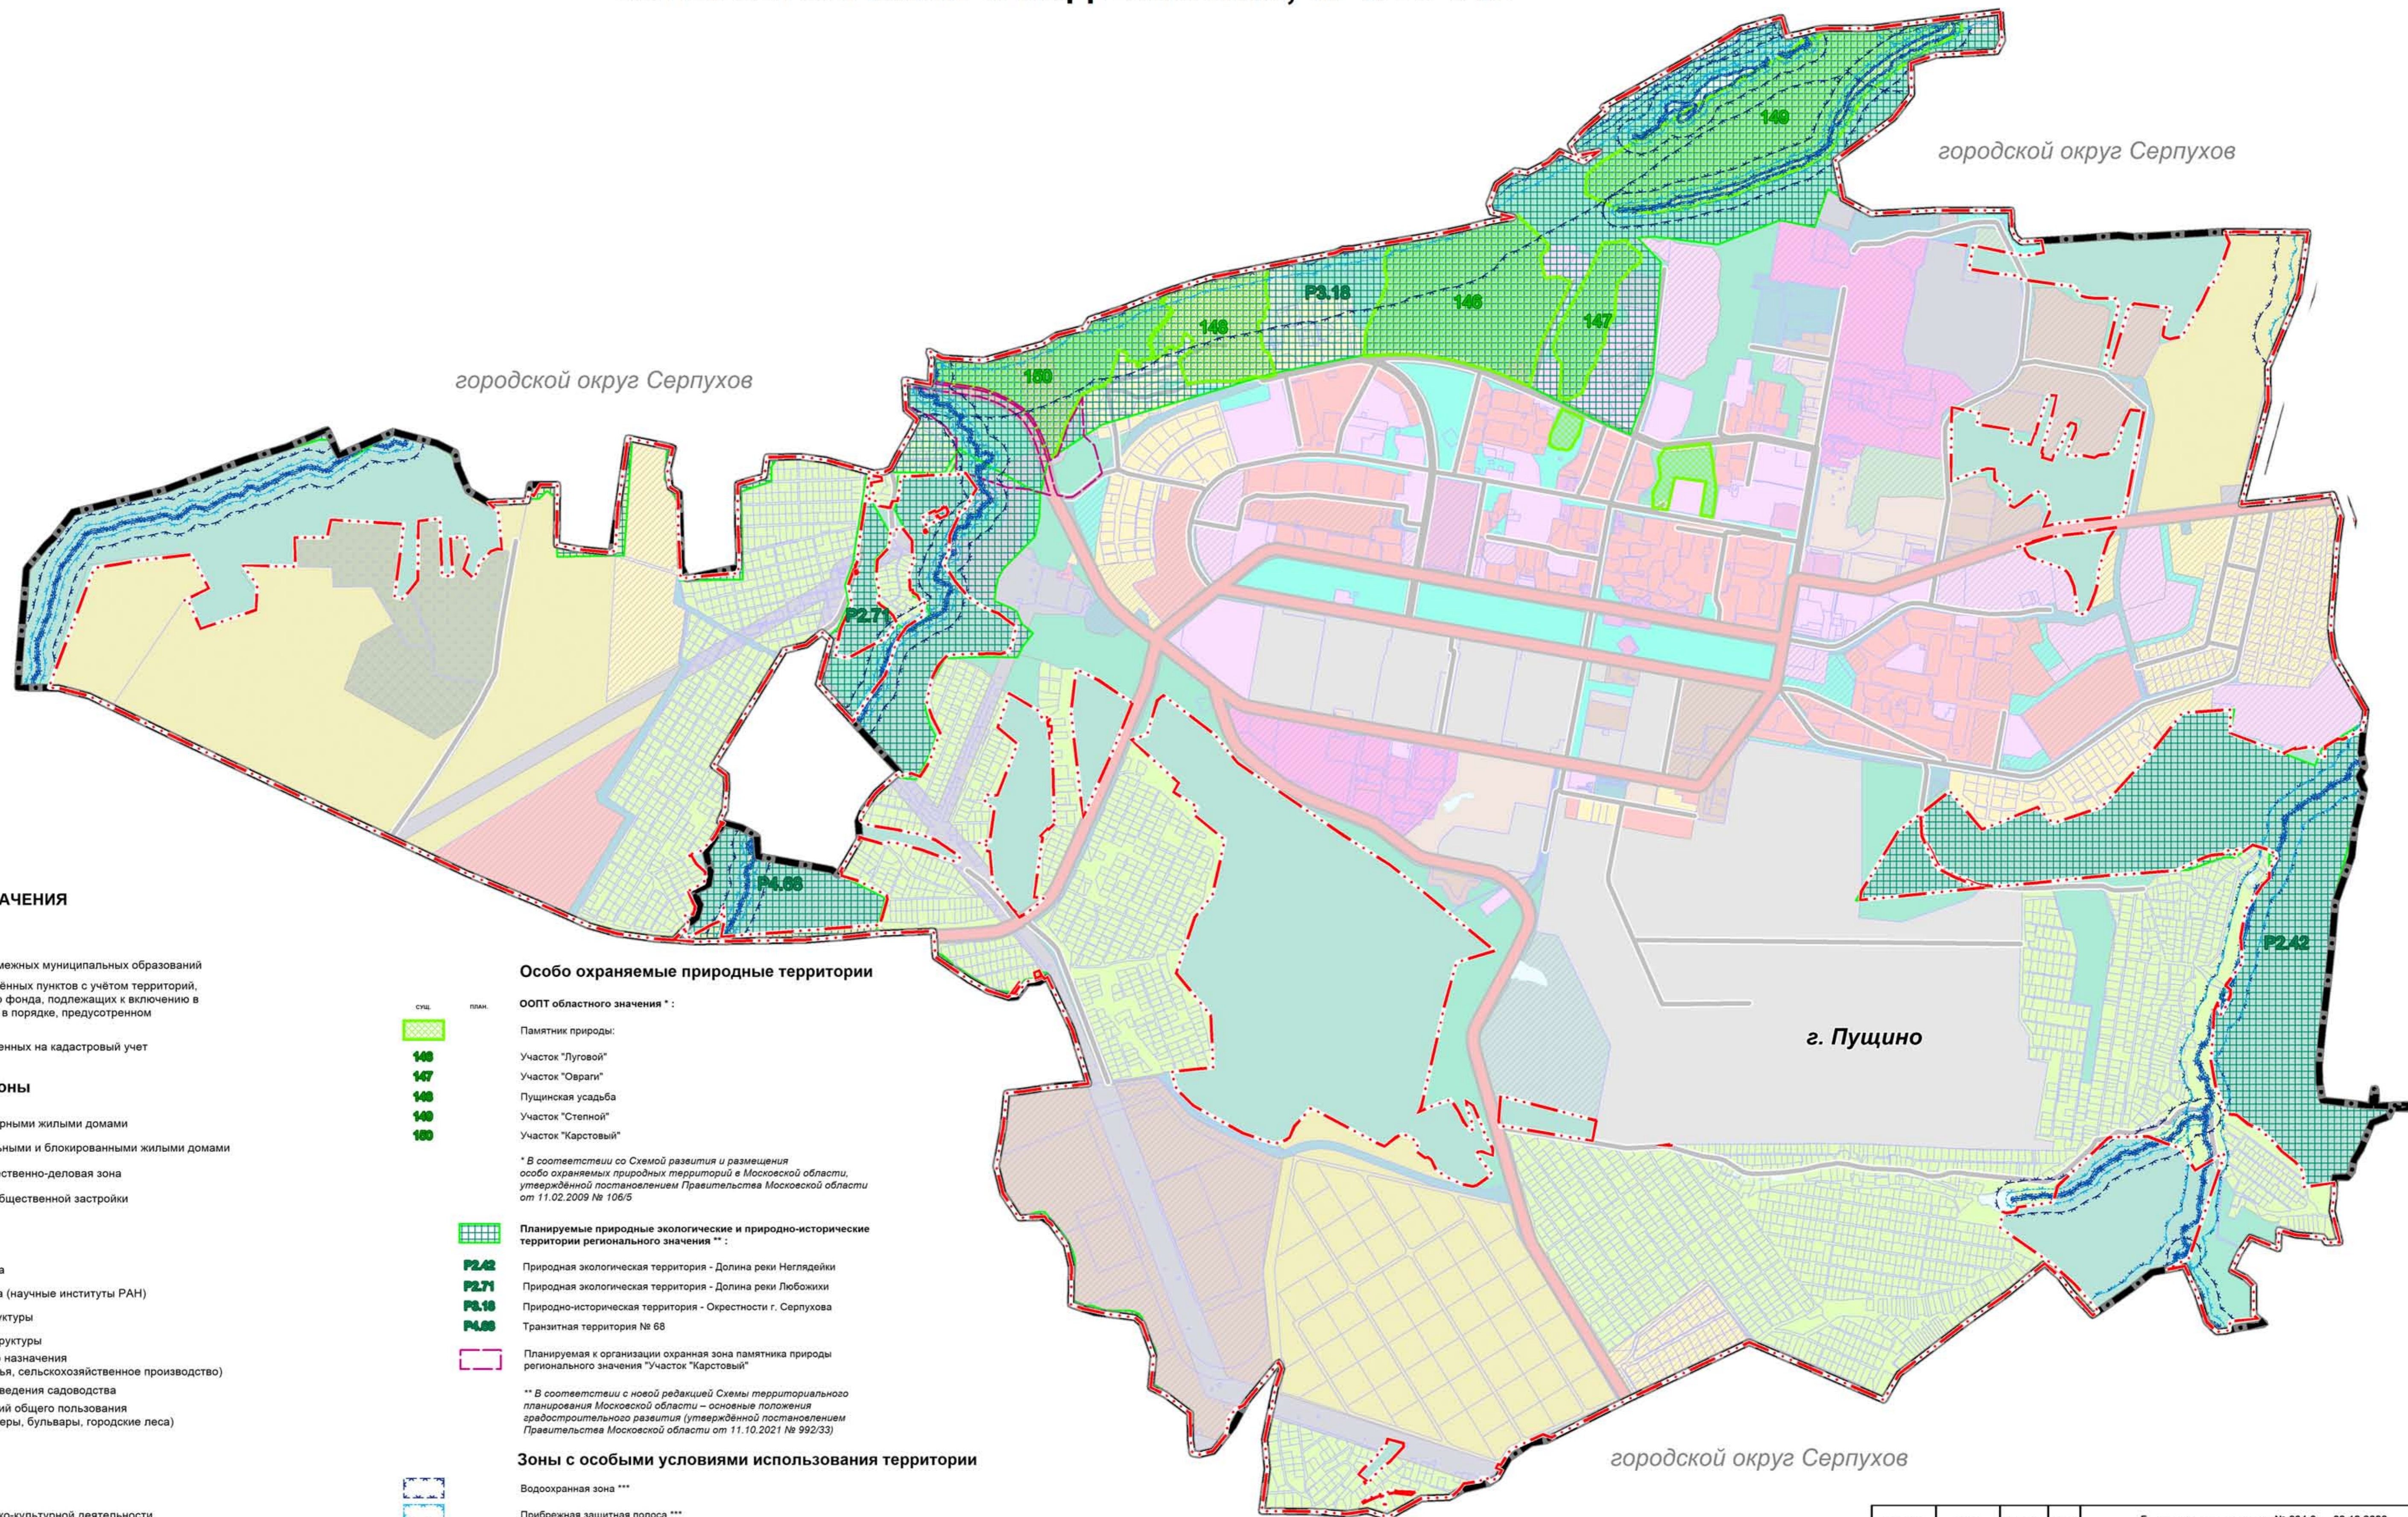

УСЛОВНЫЕ ОБОЗНАЧЕНИЯ

Границы

- Границы городского округа Пушкино, смежных муниципальных образований
- Планируемые границы населенных пунктов с учетом территорий, отнесенных к землям лесного фонда, подлежащих к включению в границы населенных пунктов в порядке, предусмотренном законодательством РФ
- Земельных участков поставленных на кадастровый учет

Функциональные зоны

- Зона застройки многоквартирными жилыми домами
- Зона застройки индивидуальными и блокированными жилыми домами
- Многофункциональная общественно-деловая зона
- Зона специализированной общественной застройки
- Многофункциональная зона
- Производственная зона
- Коммунально-складская зона
- Иная производственная зона (научные институты РАН)
- Зона инженерной инфраструктуры
- Зона транспортной инфраструктуры
- Зона сельскохозяйственного назначения (сельскохозяйственные угодья, сельскохозяйственное производство)
- Зона, предназначенная для ведения садоводства
- Зона озелененных территорий общего пользования (лесопарки, парки, сады, скверы, бульвары, городские леса)
- Лесопарковая зона
- Зона лесов
- Зона отдыха
- Зона осуществления историко-культурной деятельности
- Зона кладбищ
- Зона озелененных территорий специального назначения
- Территории, покрытые поверхностными водами (Отображены в информационных целях, не являются предметом утверждения генерального плана)

Особо охраняемые природные территории

- ООПТ областного значения * :
- Памятник природы:
 - Участок "Луговой"
 - Участок "Овраги"
 - Пушкинская усадьба
 - Участок "Степной"
 - Участок "Карстовый"
- * В соответствии со Схемой развития и размещения особо охраняемых природных территорий в Московской области, утвержденной постановлением Правительства Московской области от 11.02.2009 № 106/5
- Планируемые природные экологические и природно-исторические территории регионального значения ** :
- P2.42 Природная экологическая территория - Долина реки Негледейки
 - P2.71 Природная экологическая территория - Долина реки Любожики
 - P3.18 Природно-историческая территория - Окрестности г. Серпухова
 - P4.08 Транзитная территория № 68
- Планируемая к организации охранная зона памятника природы регионального значения "Участок "Карстовый"

Зоны с особыми условиями использования территории

- Водоохранная зона ***
- Прибрежная защитная полоса ***
- Береговая полоса ***
- Зона затопления ****
- Зона подтопления ****

*** в соответствии со сведениями ИСОГД МО
**** не разработаны в установленном порядке

Должность	ФИО	Подпись	Дата	Государственное задание № 834.6 от 02.12.2022		
И. исполнитель	Богачев П.С.			Московская область, городской округ Пушкино		
Гл. инженер	Чульков А.Н.			Внесены изменения в генеральный план городского округа Пушкино Московской области		
Рук. МПТП	Макаров Н.В.			Стадия	Лист	Листов
ГАП МПТП	Харина Н.В.			ГП	2.9	
ГАП МПТП	Кочетова С.М.			ИД и ПИ		
Проверил	Макаров Н.В.			ГАОУ МО "НИИПИ градостроительства"		