

Согласовано:

[Handwritten signature]
/ Менчук А.А. /

Главное управление по информационной политике
Московской области

« 07 » 04 2014

с учетом рекомендаций по
исказу от 07.04.14 № 261сх-629ч-125

Утверждено постановлением
администрации г. Пушкино



от 16.04.2014 №



Схема размещения рекламных конструкций на территории городского округа Пушкино Московской области

Условные обозначения:

-  существующие отдельно стоящие рекламные конструкции
-  проектируемые отдельно стоящие рекламные конструкции

-  существующие настенные рекламные конструкции
-  проектируемые настенные рекламные конструкции

3.1 а	3.1 б	3.1 в	3.1 г	3.1 д	3.2 а
Обязательное направление движения					Направление объезда препятствия
3.3	3.4	3.5	3.6	3.7	3.8
Круговое движение	Движение легковых автомобилей	Велосипедная дорожка	Дорожка для пешеходов	Минимальная скорость	Конец ограничения минимальной скорости
4.1	4.2	4.3	4.4	4.5 а	4.5 б
Главная дорога	Конец главной дороги	Скоростная дорога	Конец скоростной дороги	Населенный пункт	Населенный пункт
4.6	4.7	4.8	4.9 а	4.9 б	4.9 в
Конец населенного пункта	Преимущество в движении перед встречными транспортными средствами	Направления движения по полосам	Одностороннее движение	Одностороннее движение	Одностороннее движение
4.10 а	4.10 б	4.11 а	4.11 б	4.11 в	
Дорога ведет тупик	Дорога ведет тупик	Место разворота	Место разворота	Место разворота	
4.12	4.13	4.14 а	4.14 б	4.15	
Место стоянки	Пешеходный переход	Предварительное указание направлений	Предварительное указание направлений	Указатель направлений	

4.16	4.17	4.18	4.20	4.21	
Указатель расстояний	Наименование объекта	Километровый знак	Автозаправочная станция	Пункт технического обслуживания	
4.22	4.23	4.24	4.25	4.26	
Пункт медицинской помощи	Телефон	Пункт питания	Гостиница	Кемпинг	
5.1	5.2 а	5.2 б	5.2 в	5.2 г	
Зона действия знака	Расстояние до объекта	Расстояние до объекта	Расстояние до объекта	Расстояние до объекта	
5.3 а	5.3 б	5.3 в	5.3 г	5.3 д	5.3 е
Направление действия знака	Направление действия знака	Направление действия знака	Направление действия знака	Направление действия знака	Направление действия знака
5.4	5.5				
Полоса движения	Направление объезда				
5.6	5.7	5.8 а	5.8 б	5.8 в	
Время действия знака	Вид транспортного средства	Железнодорожный переход	Железнодорожный переход	Железнодорожный переход	
5.9	5.10	5.11	5.12		
Конфигурация пересечения равнозначных дорог	Направление главной дороги	Направление поворота	Стоп	Стоп	
				Берегись поезда	

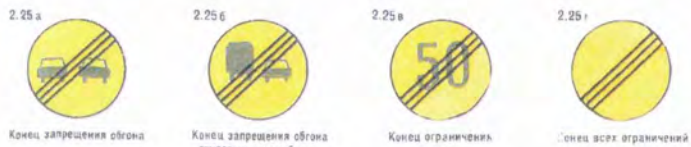


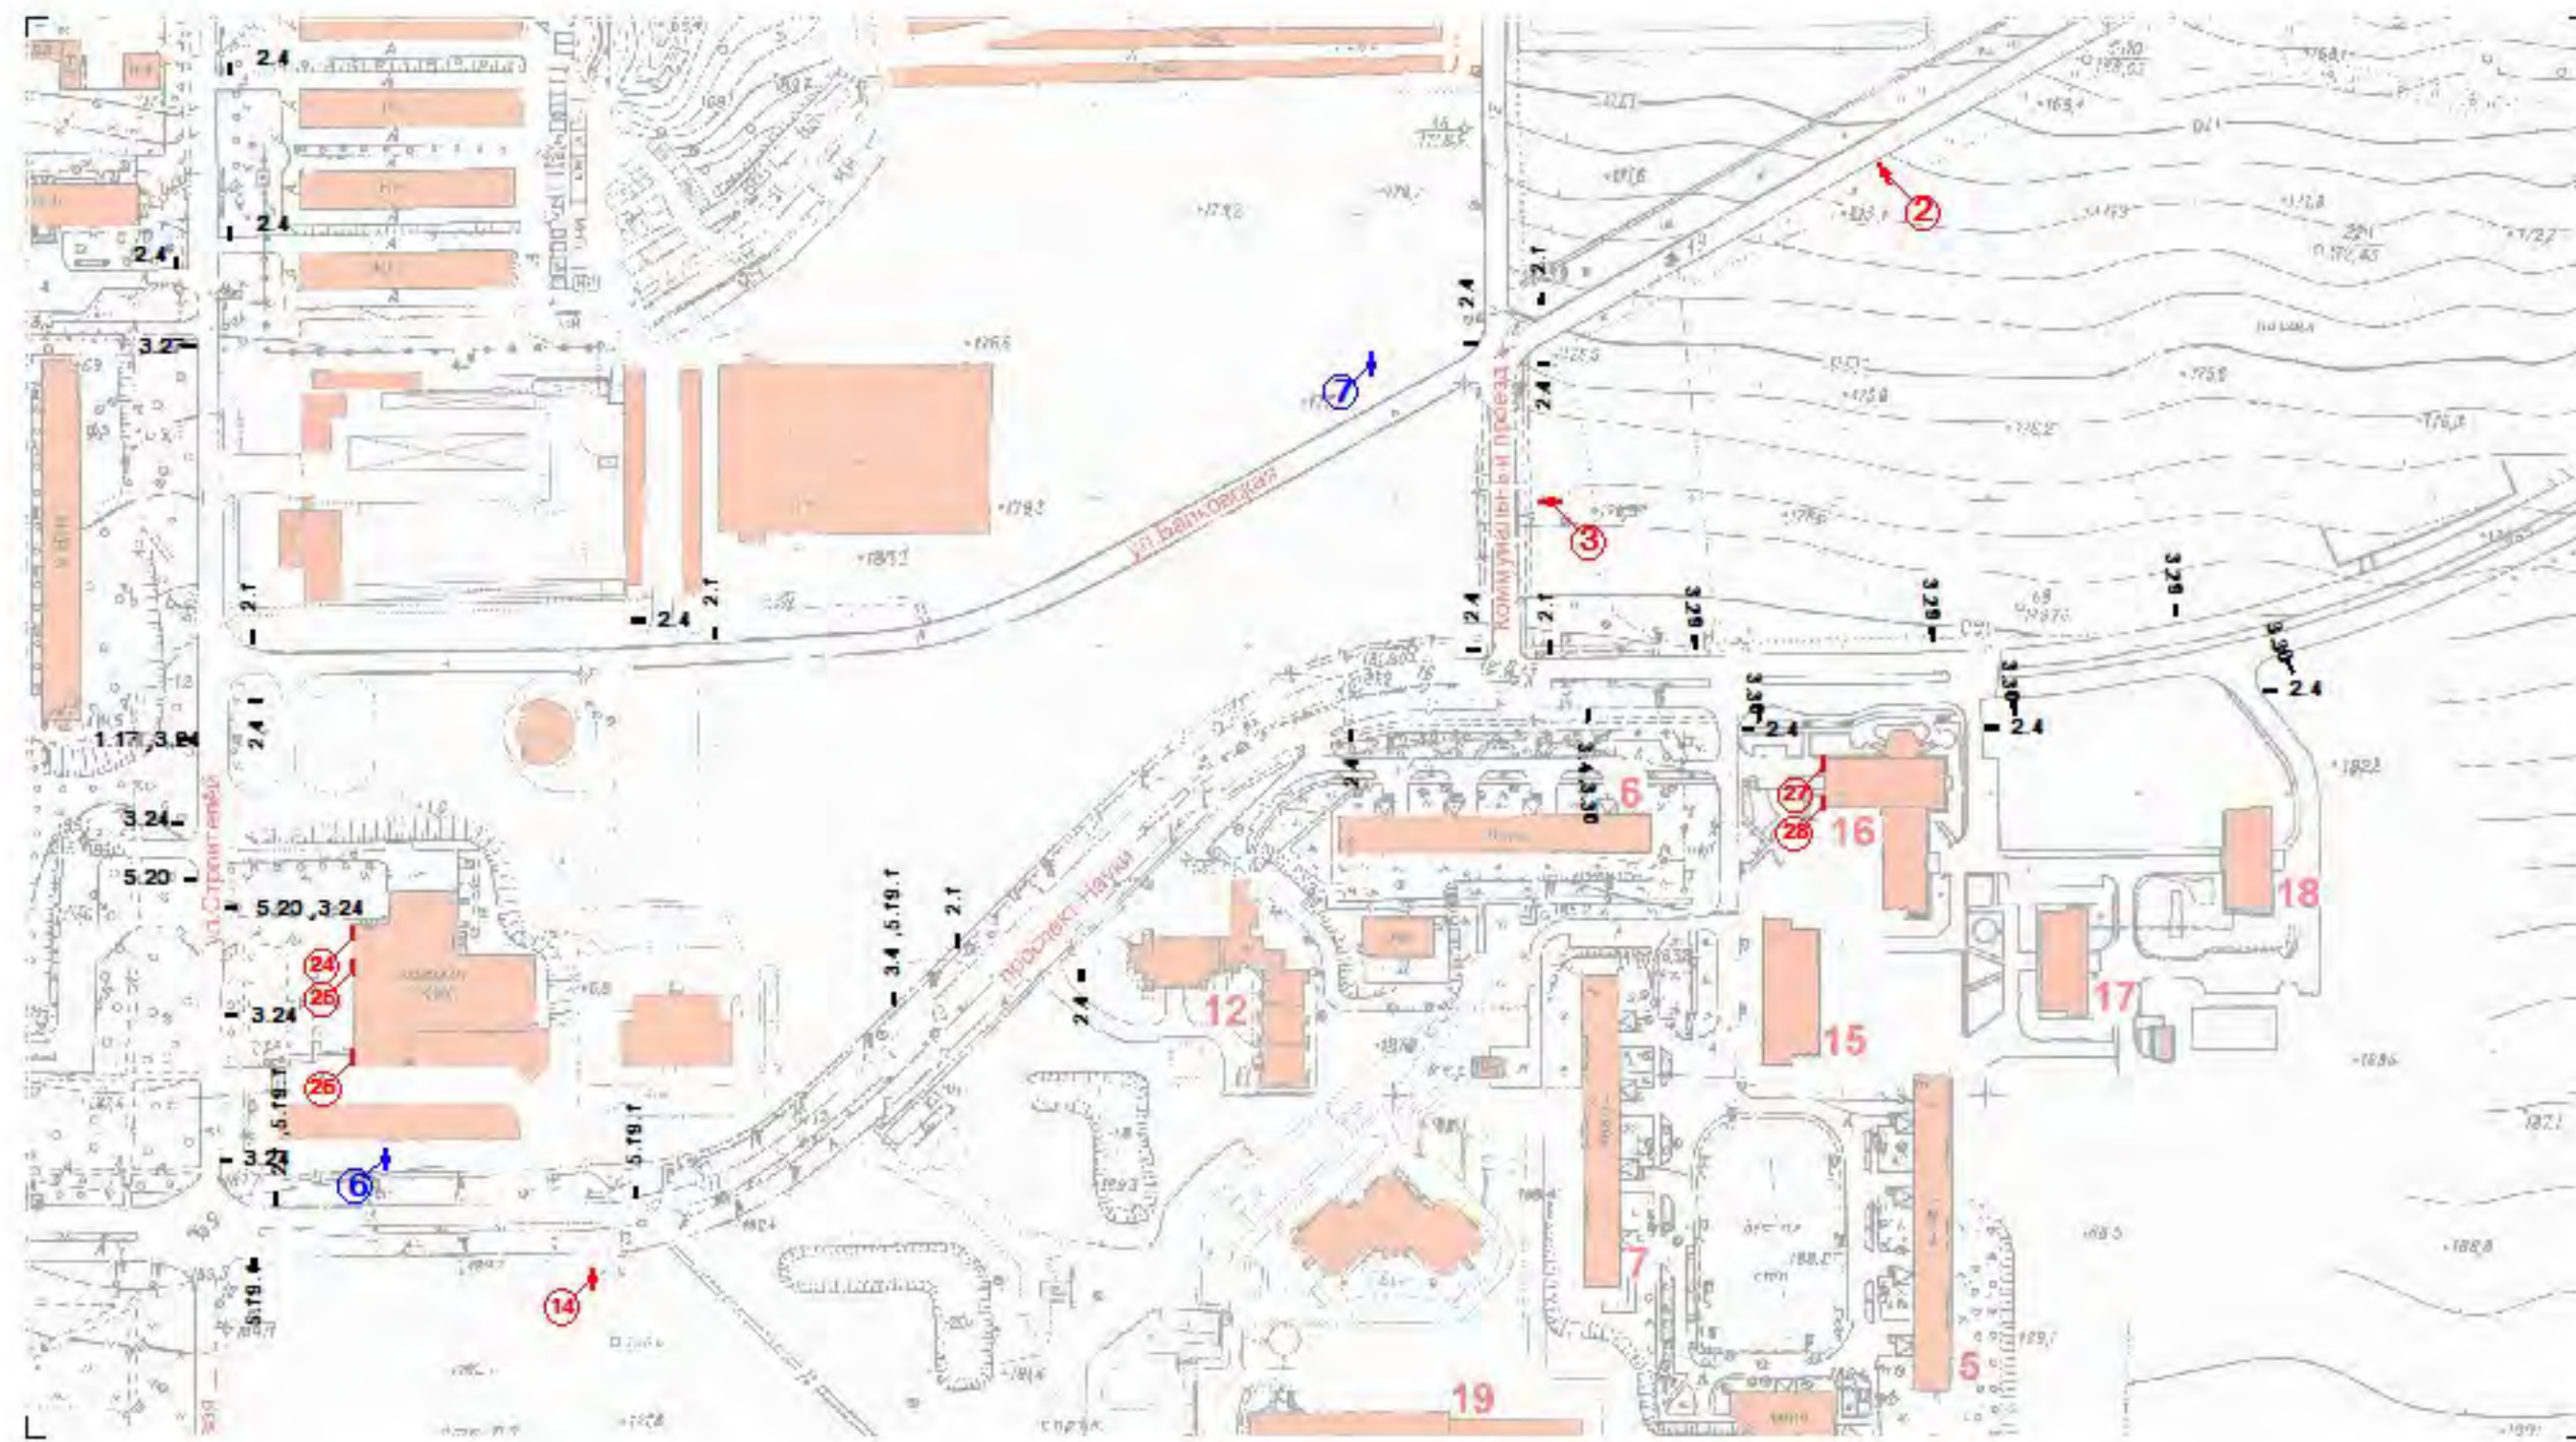





		Схема размещения рекламных конструкций на территории городского округа Пущино	Отдел архитектуры и строительства		
нач.отдела	Жуков		Стадия	Лист	Листов
			1	15	



		Схема размещения рекламных конструкций на территории городского округа Пущино	Отдел архитектуры и строительства		
нач.отдела	Жуков		Стадия	Лист	Листов
			3	15	



			Отдел архитектуры и строительства		
		Схема размещения рекламных конструкций на территории городского округа Пущино	Стадия	Лист	Листов
нач.отдела	Жуков			4	15



Нач. отдела	Жуков	Схема размещения рекламных конструкций на территории городского округа Пущино	Отдел архитектуры и строительства		
			Стадия	Лист	Листов
			6	15	



		Схема размещения рекламных конструкций на территории городского округа Пущино	Отдел архитектуры и строительства		
нач. отдела Жуков			Стадия	Лист	Листов
			2	15	



Меч. отдела	Жуков		Схема размещения рекламных конструкций на территории городского округа Пущино	Отдел архитектуры и строительства		
				Стадия	Лист	Листов
				7	15	

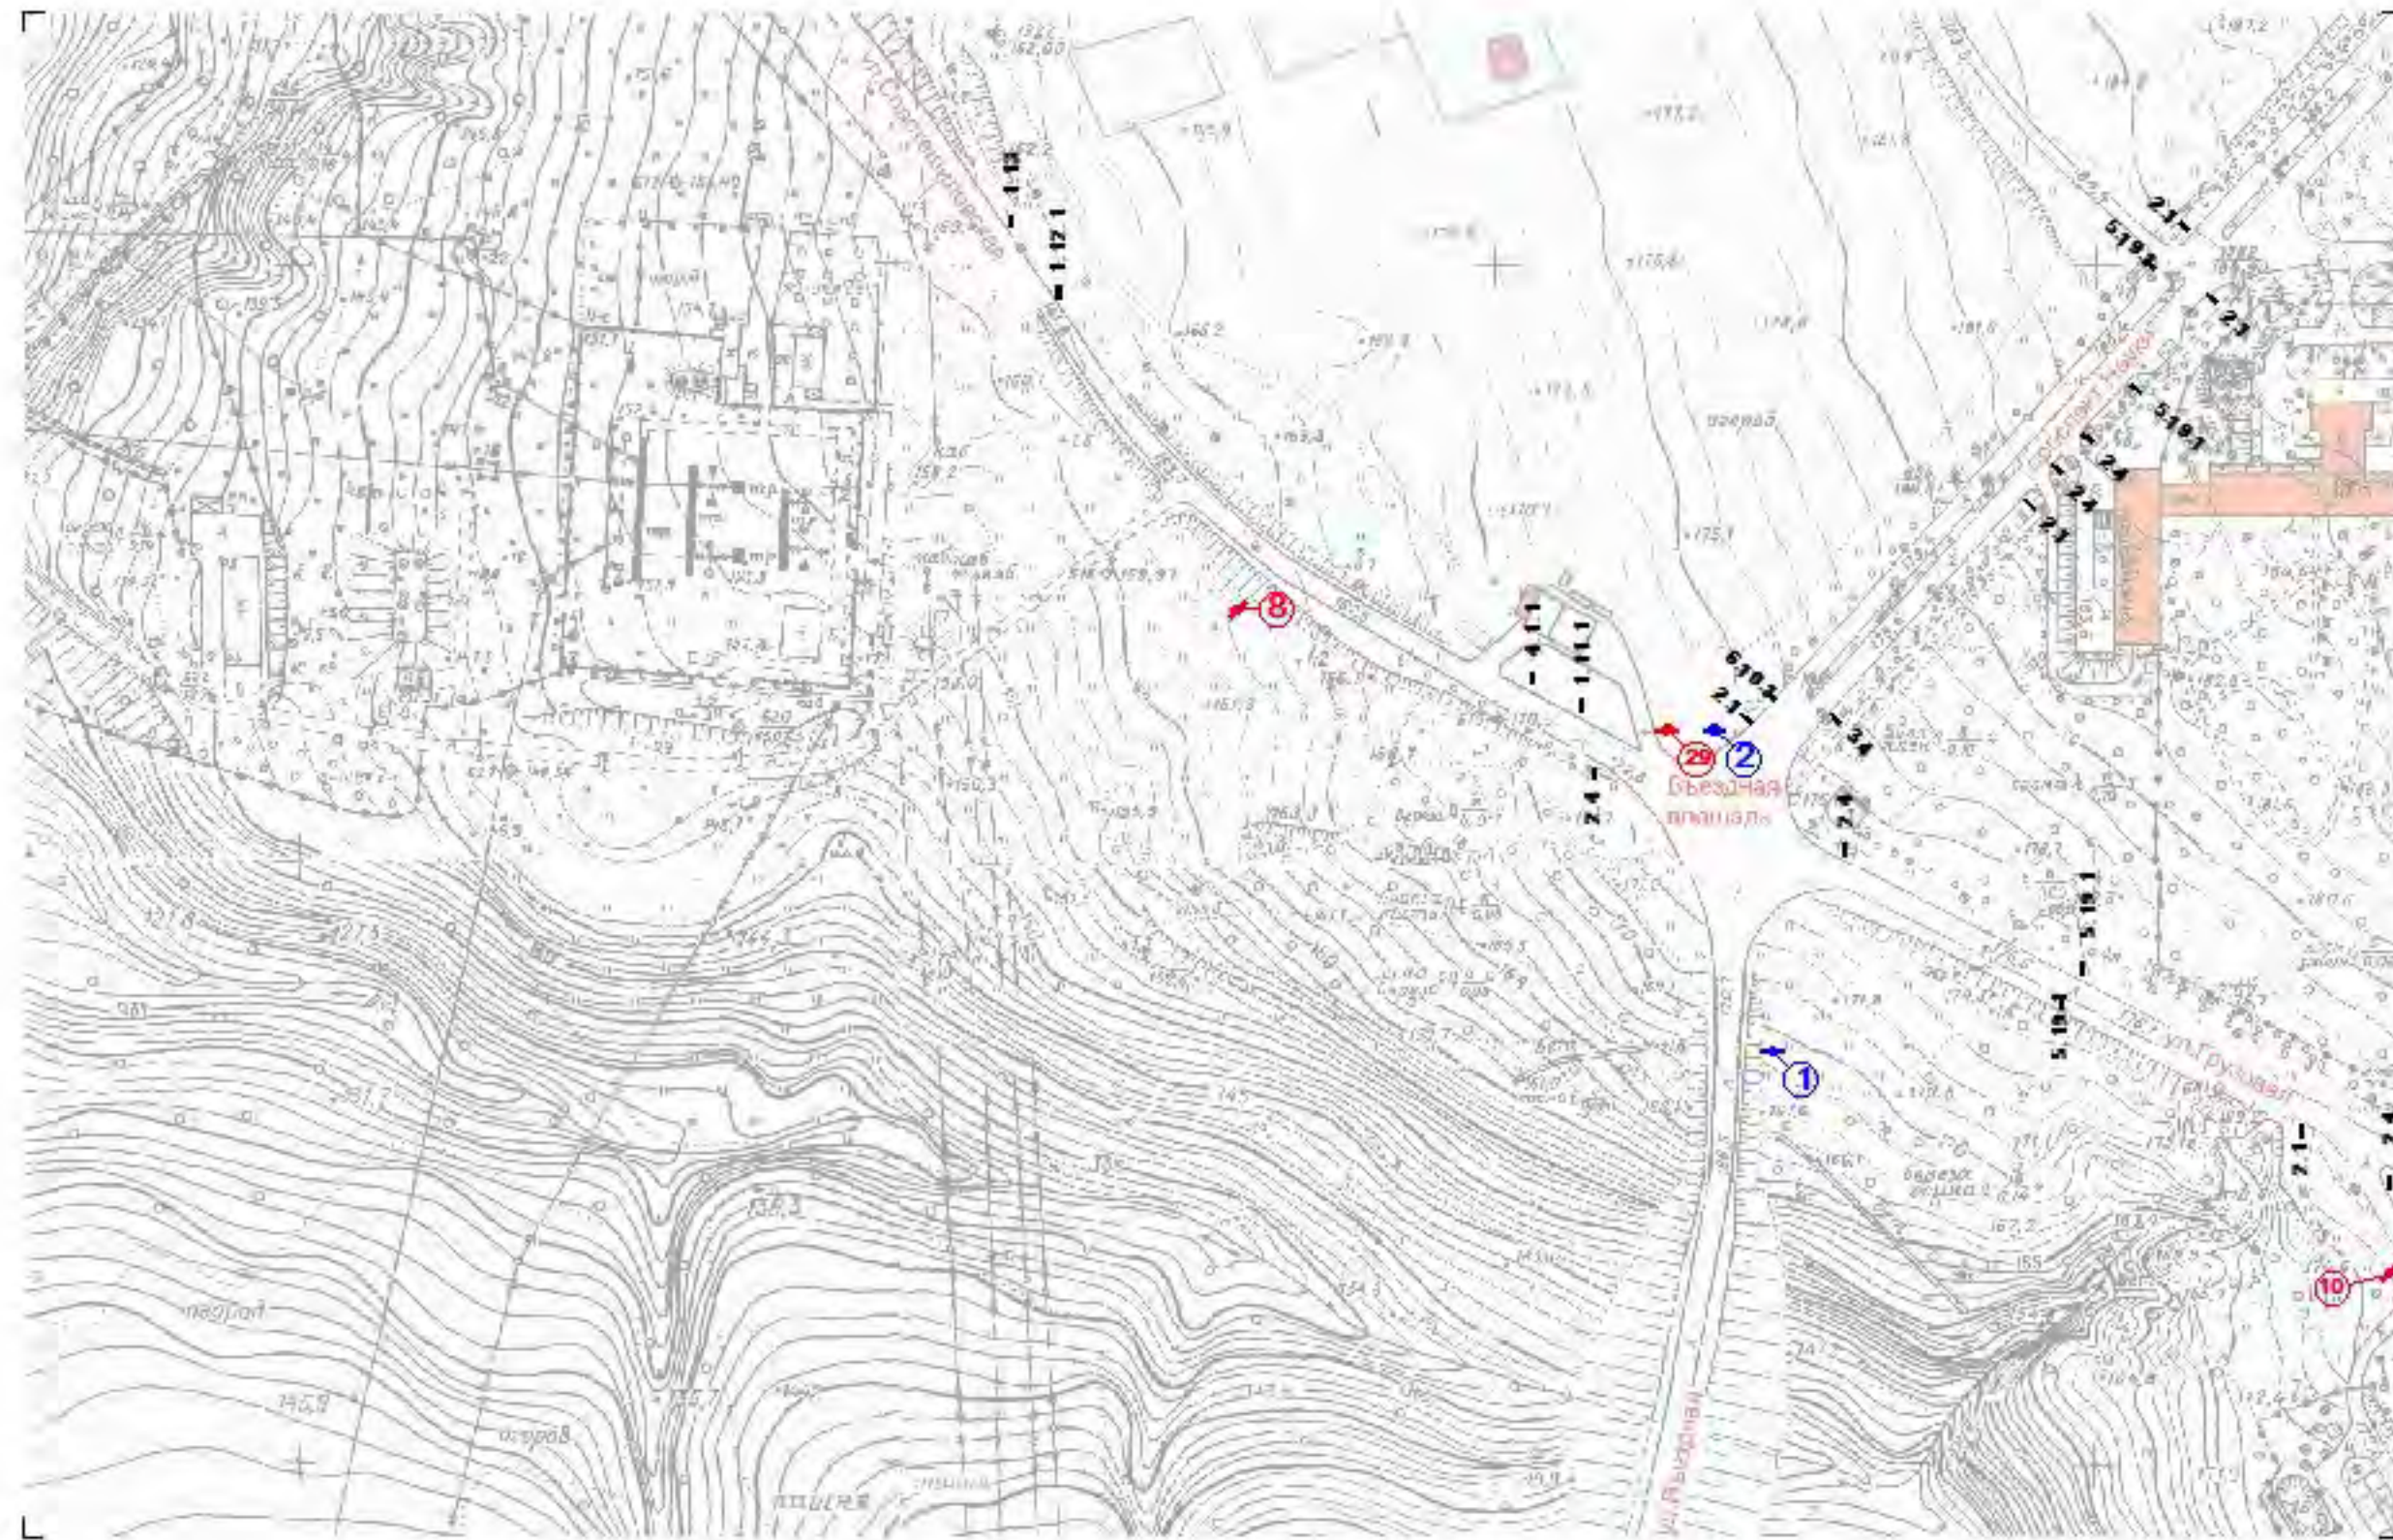


		Схема размещения рекламных конструкций на территории городского округа Пущино	Отдел архитектуры и строительства		
нач.отдела	Жуков		Стадия 8	Лист 8	Листов 14

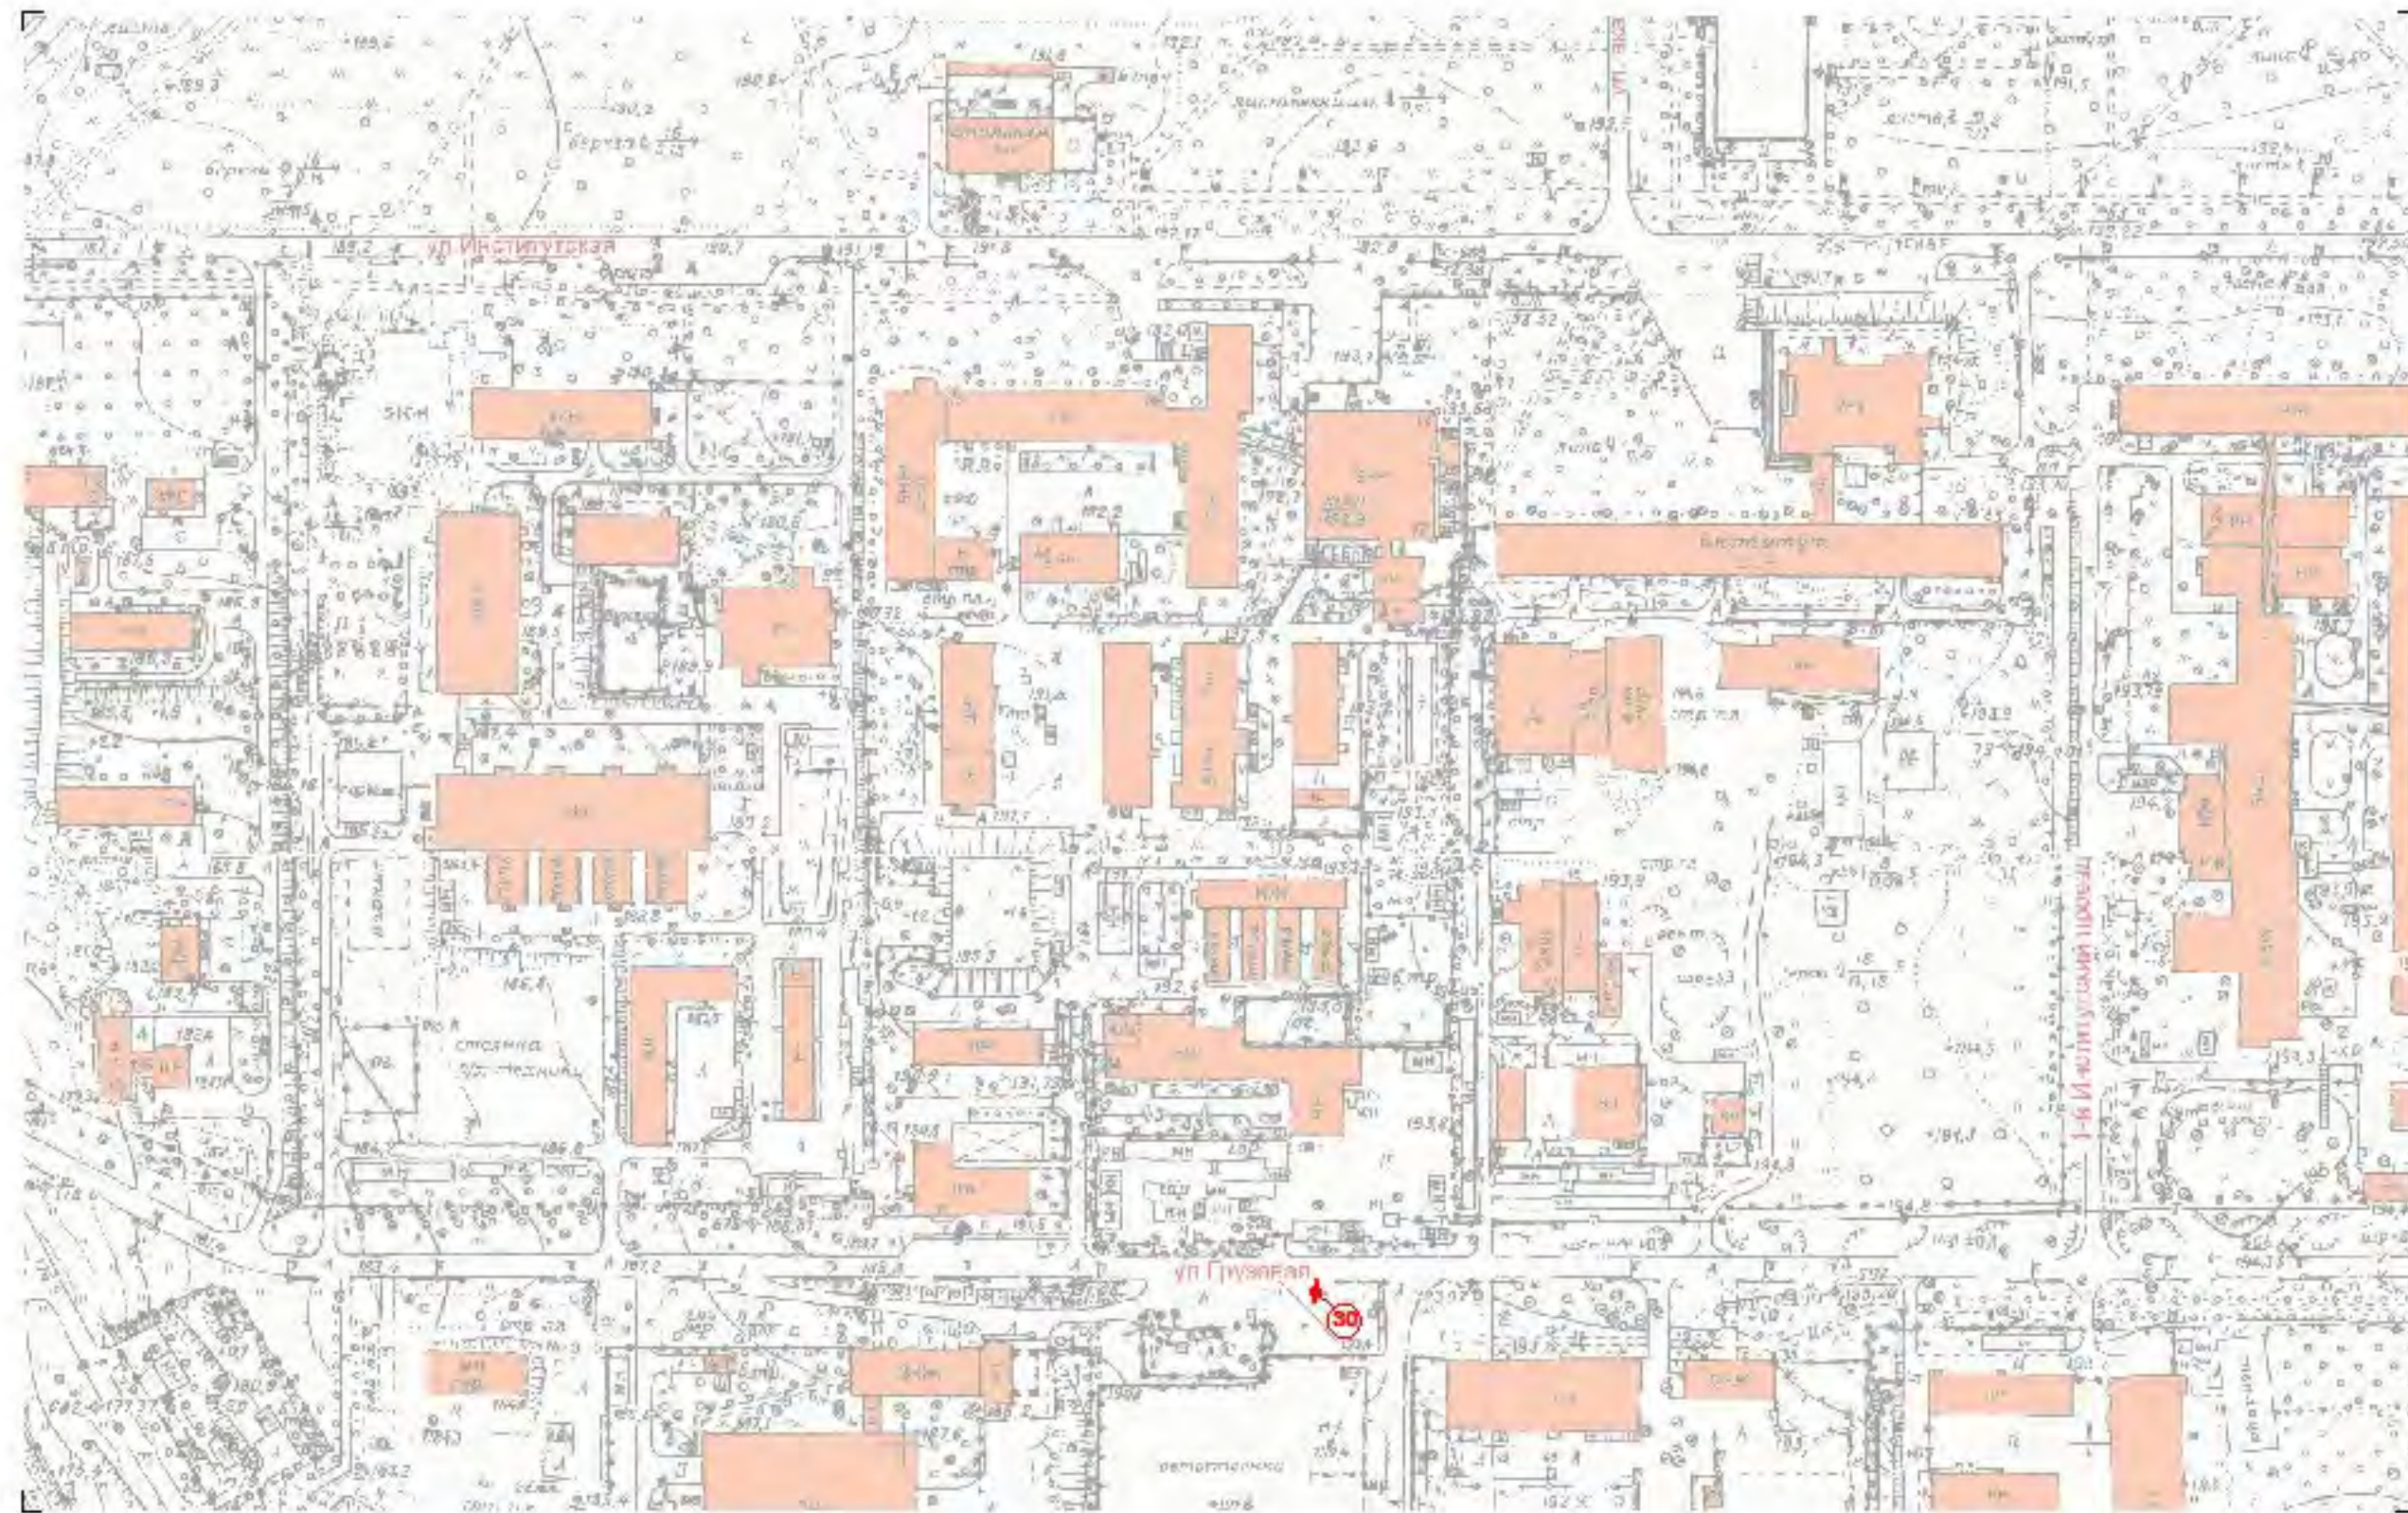


		Схема размещения рекламных конструкций на территории городского округа Пушкино	Отдел архитектуры и строительства		
нач.отдела	Жуков		Стадия 9	Лист 9	Листов 14



		Схема размещения рекламных конструкций на территории городского округа Пушкино	Отдел архитектуры и строительства		
нач. отдела Жуков			Стадия	Лист	Листов
			10	15	



			Схема размещения рекламных конструкций на территории городского округа Пущино	Отдел архитектуры и строительства		
нач.отдела	Жуков			Стадия	Лист	Листов
				11	15	



			Схема размещения рекламных конструкций на территории городского округа Пушкино	Отдел архитектуры и строительства		
нач.отдела	Жуков			Стадия	Лист	Листов
				12	15	



		Схема размещения рекламных конструкций на территории городского округа Пущино	Отдел архитектуры и строительства		
нач.отдела	Жуков		Стадия	Лист	Листов
			13	15	

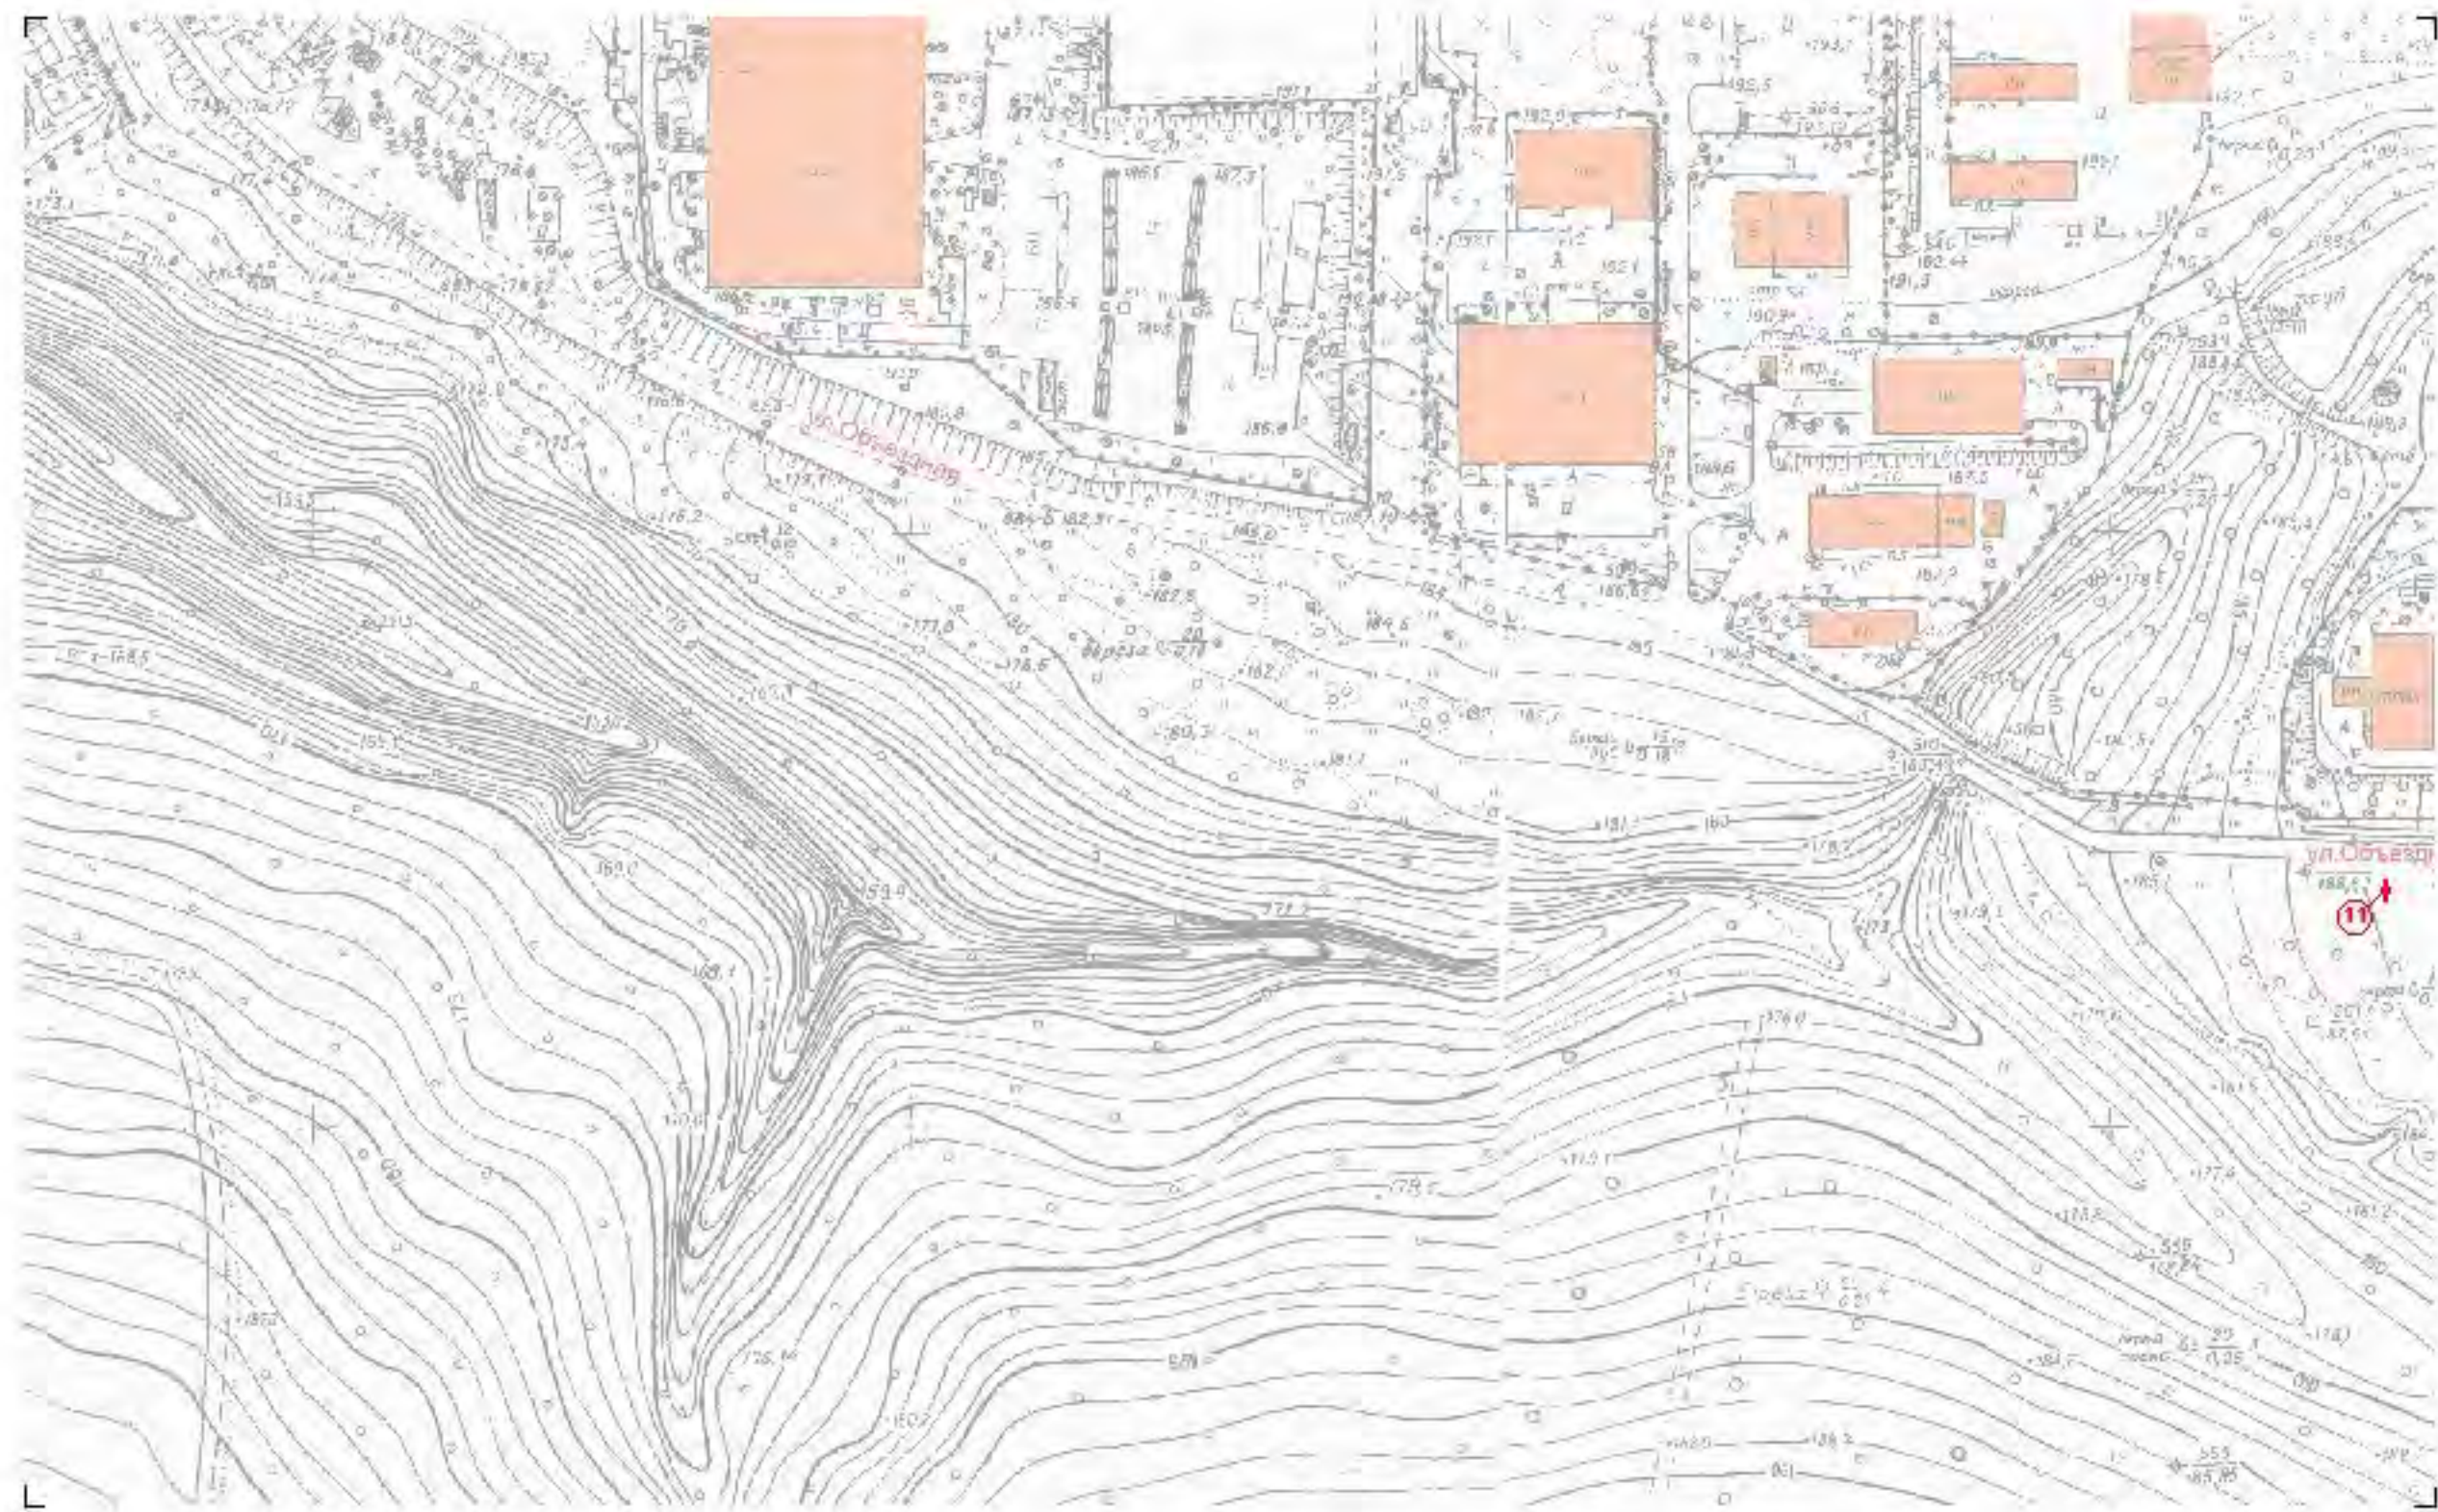


			Схема размещения рекламных конструкций на территории городского округа Пушкино		Отдел архитектуры и строительства	
нач.отдела	Жуков		Стадия	Лист	Листов	
				14	15	



		Схема размещения рекламных конструкций на территории городского округа Пушкино	Отдел архитектуры и строительства		
нач.отдела	Жуков		Стадия	Лист	Листов
			15	15	

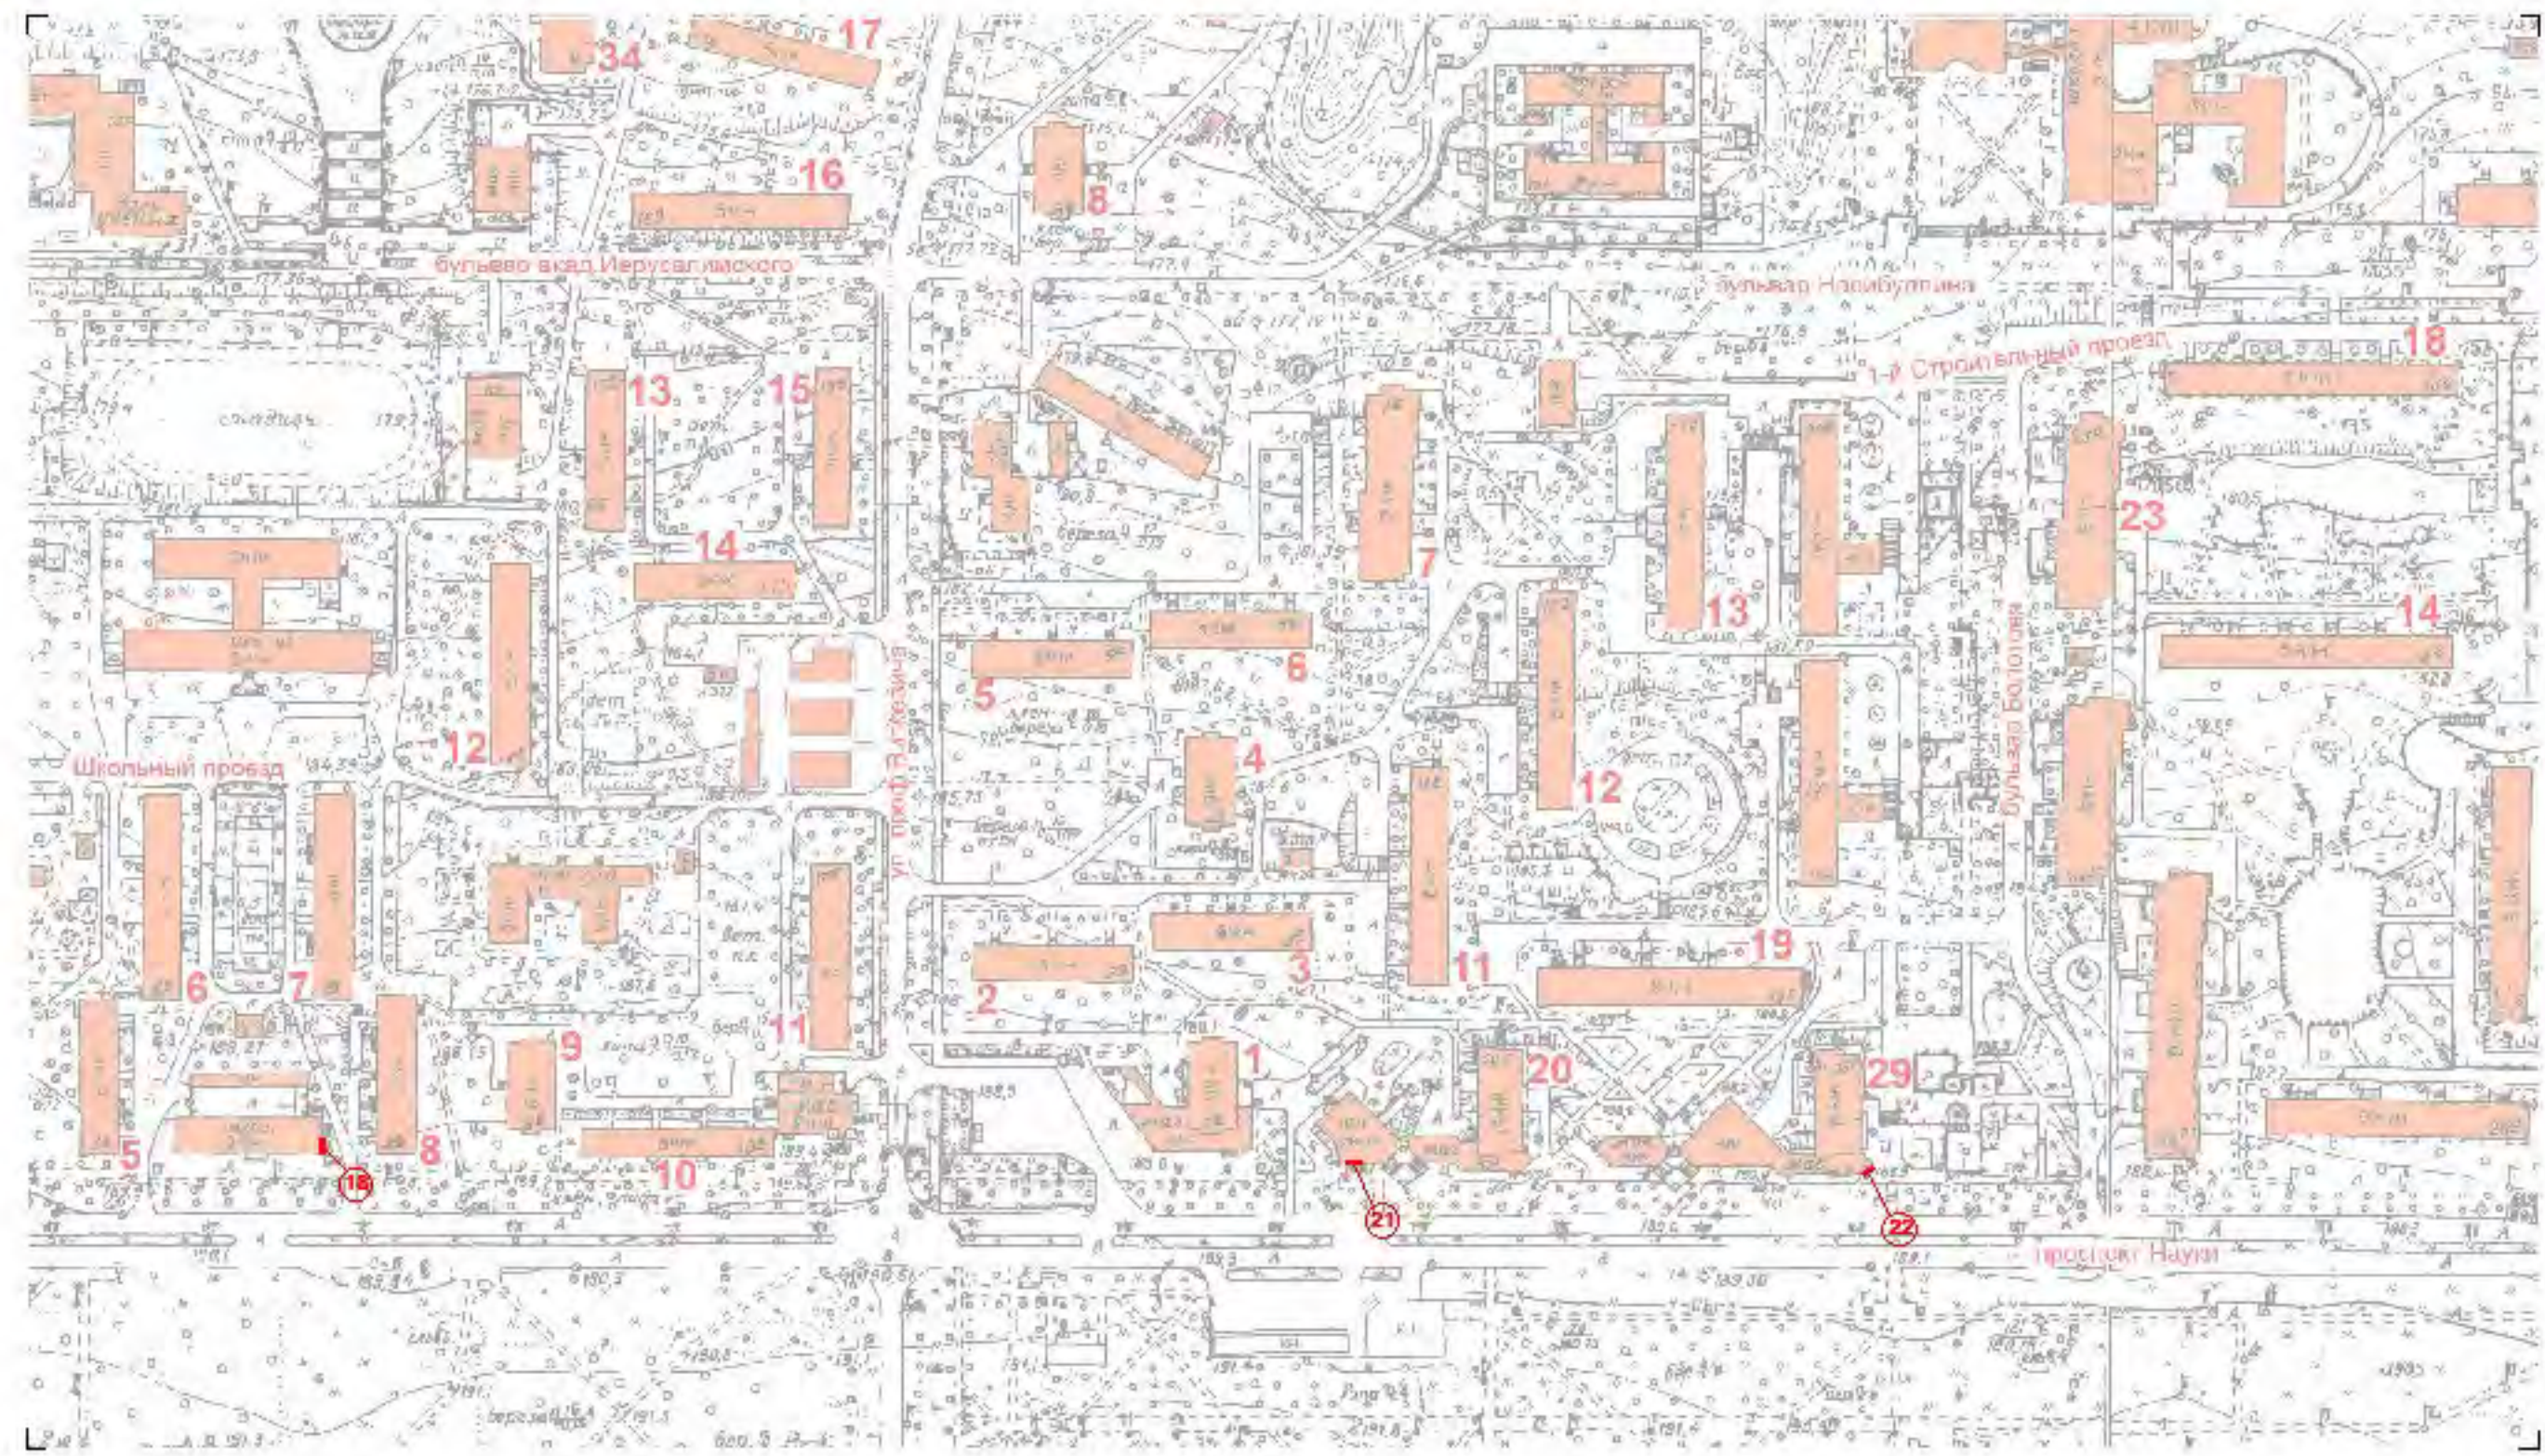


			Схема размещения рекламных конструкций на территории городского округа Пущино		Отдел архитектуры и строительства	
нач.отдела	Жуков				Стация	Лист
						Листов
					5	15