


ВНЕСЕНИЕ ИЗМЕНЕНИЙ В ГЕНЕРАЛЬНЫЙ ПЛАН ГОРОДСКОГО ОКРУГА ПУЩИНО МОСКОВСКОЙ ОБЛАСТИ

Карта планируемого развития транспортной инфраструктуры в границах муниципального образования в части объектов федерального и регионального значения, М 1:10 000

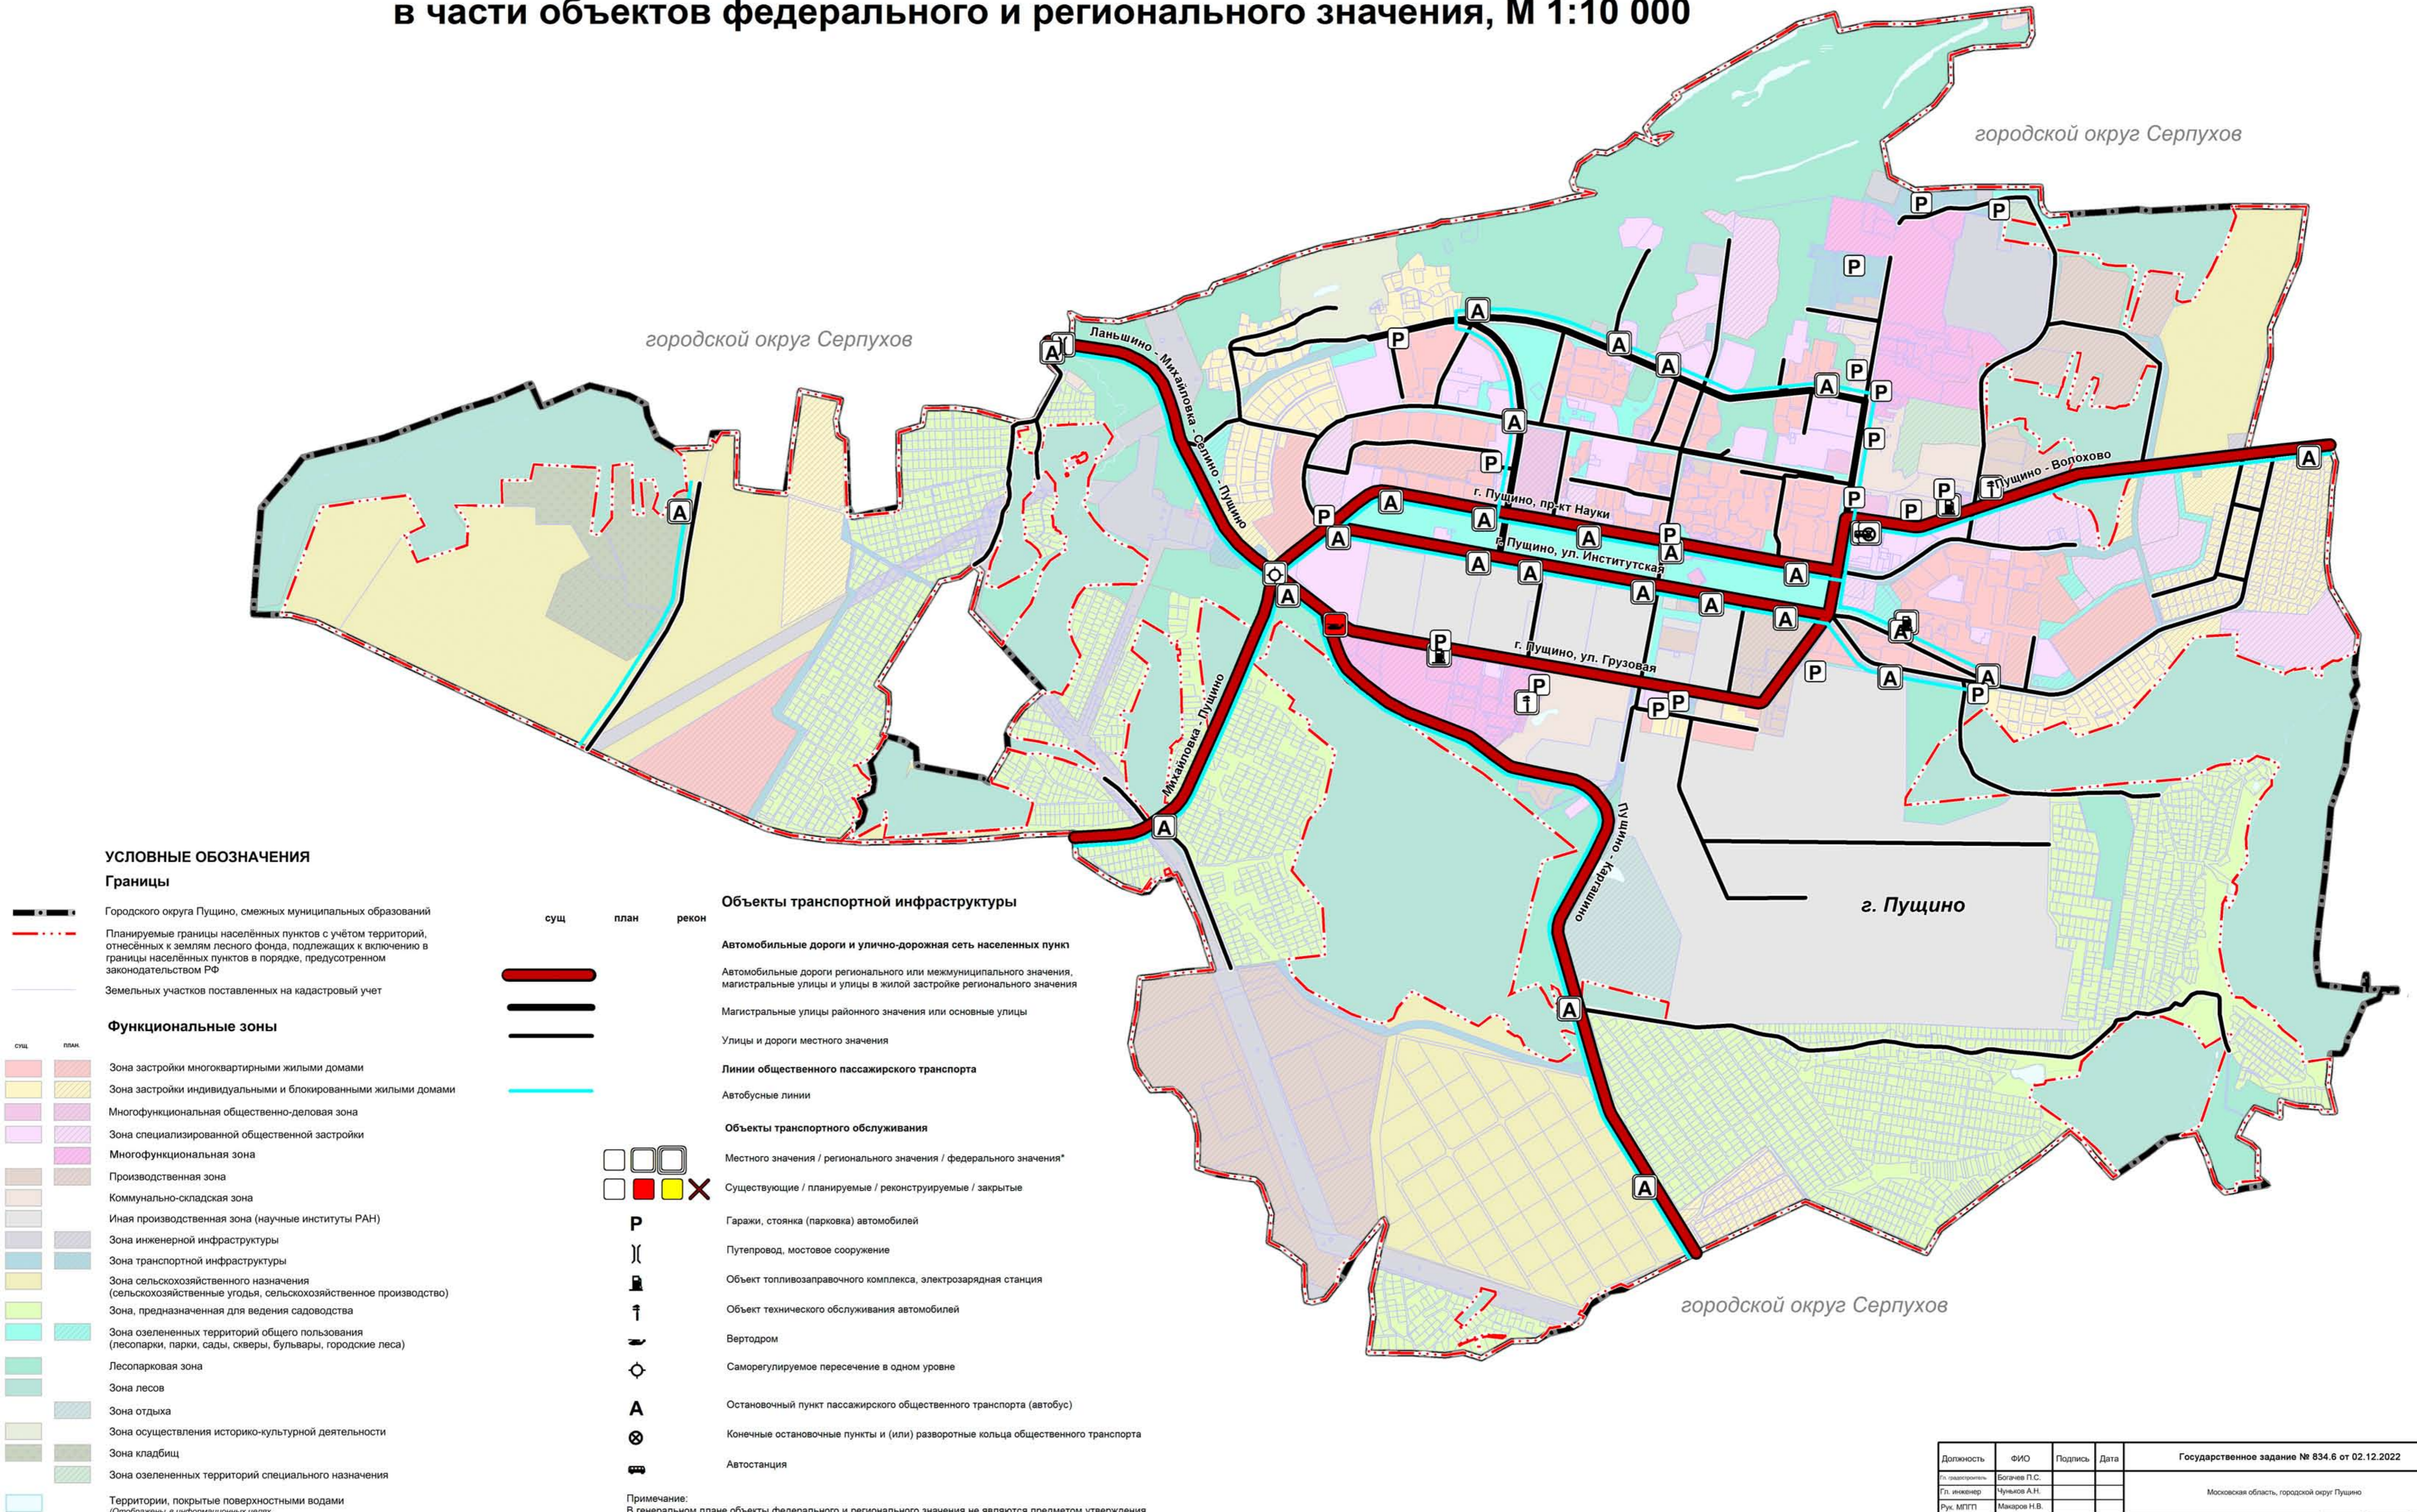

УСЛОВНЫЕ ОБОЗНАЧЕНИЯ

- Границы**
- Городского округа Пушино, смежных муниципальных образований
 - Планируемые границы населённых пунктов с учётом территорий, отнесённых к землям лесного фонда, подлежащих к включению в границы населённых пунктов в порядке, предусмотренном законодательством РФ
 - Земельных участков поставленных на кадастровый учет

Функциональные зоны

- | сущ. | план. | описание |
|---------|---------|--|
| [Color] | [Color] | Зона застройки многоквартирными жилыми домами |
| [Color] | [Color] | Зона застройки индивидуальными и блокированными жилыми домами |
| [Color] | [Color] | Многофункциональная общественно-деловая зона |
| [Color] | [Color] | Зона специализированной общественной застройки |
| [Color] | [Color] | Многофункциональная зона |
| [Color] | [Color] | Производственная зона |
| [Color] | [Color] | Коммунально-складская зона |
| [Color] | [Color] | Иная производственная зона (научные институты РАН) |
| [Color] | [Color] | Зона инженерной инфраструктуры |
| [Color] | [Color] | Зона транспортной инфраструктуры |
| [Color] | [Color] | Зона сельскохозяйственного назначения (сельскохозяйственные угодья, сельскохозяйственное производство) |
| [Color] | [Color] | Зона, предназначенная для ведения садоводства |
| [Color] | [Color] | Зона озеленённых территорий общего пользования (лесопарки, парки, сады, скверы, бульвары, городские леса) |
| [Color] | [Color] | Лесопарковая зона |
| [Color] | [Color] | Зона лесов |
| [Color] | [Color] | Зона отдыха |
| [Color] | [Color] | Зона осуществления историко-культурной деятельности |
| [Color] | [Color] | Зона кладбищ |
| [Color] | [Color] | Зона озеленённых территорий специального назначения |
| [Color] | [Color] | Территории, покрытые поверхностными водами (Отображены в информационных целях, не являются предметом утверждения генерального плана) |

- Объекты транспортной инфраструктуры**
- | сущ. | план. | рекон. | описание |
|---------|---------|---------|---|
| [Color] | [Color] | [Color] | Автомобильные дороги и улично-дорожная сеть населённых пунктов |
| [Color] | [Color] | [Color] | Автомобильные дороги регионального или межмуниципального значения, магистральные улицы и улицы в жилой застройке регионального значения |
| [Color] | [Color] | [Color] | Магистральные улицы районного значения или основные улицы |
| [Color] | [Color] | [Color] | Улицы и дороги местного значения |
| [Color] | [Color] | [Color] | Линии общественного пассажирского транспорта |
| [Color] | [Color] | [Color] | Автобусные линии |
| [Color] | [Color] | [Color] | Объекты транспортного обслуживания |
| [Color] | [Color] | [Color] | Местного значения / регионального значения / федерального значения* |
| [Color] | [Color] | [Color] | Существующие / планируемые / реконструируемые / закрытые |
| [Color] | [Color] | [Color] | Гаражи, стоянка (парковка) автомобилей |
| [Color] | [Color] | [Color] | Путепровод, мостовое сооружение |
| [Color] | [Color] | [Color] | Объект топливозаправочного комплекса, электростанция |
| [Color] | [Color] | [Color] | Объект технического обслуживания автомобилей |
| [Color] | [Color] | [Color] | Вертодром |
| [Color] | [Color] | [Color] | Саморегулируемое пересечение в одном уровне |
| [Color] | [Color] | [Color] | Остановочный пункт пассажирского общественного транспорта (автобус) |
| [Color] | [Color] | [Color] | Конечные остановочные пункты и (или) разворотные кольца общественного транспорта |
| [Color] | [Color] | [Color] | Автостанция |

Примечание:
В генеральном плане объекты федерального и регионального значения не являются предметом утверждения

Должность	ФИО	Подпись	Дата	Государственное задание № 834.6 от 02.12.2022		
Гл. инженер	Богачев П.С.			Московская область, городской округ Пушино		
Гл. инженер	Чурилов А.Н.			Внесение изменений в генеральный план городского округа Пушино Московской области		
Рус. МЭП	Макаров Н.В.			Этапы	Лист	Листов
ГАП МЭП	Хиренко Н.В.			ГП	2.4	
ГАП МЭП	Кочетова О.М.		Идентификационный номер: ГРАДОСТРОИТЕЛЬСТВА			
Проверил	Макаров Н.В.			Карта планируемого развития транспортной инфраструктуры в границах муниципального образования, в части объектов федерального и регионального значения, М 1:10 000		